



ENERO 2026

# CATÁLOGO

VIVIENDAS INNOVADORAS  
DE CONTENEDORES MARÍTIMOS



+54 9 11 2371 4833



@boxconstuction.ar




ventas@boxconstruccion.com



## BOX20 (MONOAMBIENTE)

SUPERFICIE CUBIERTA: 15 M2  
 MONOAMBIENTE  
 COCINA Y BAÑO

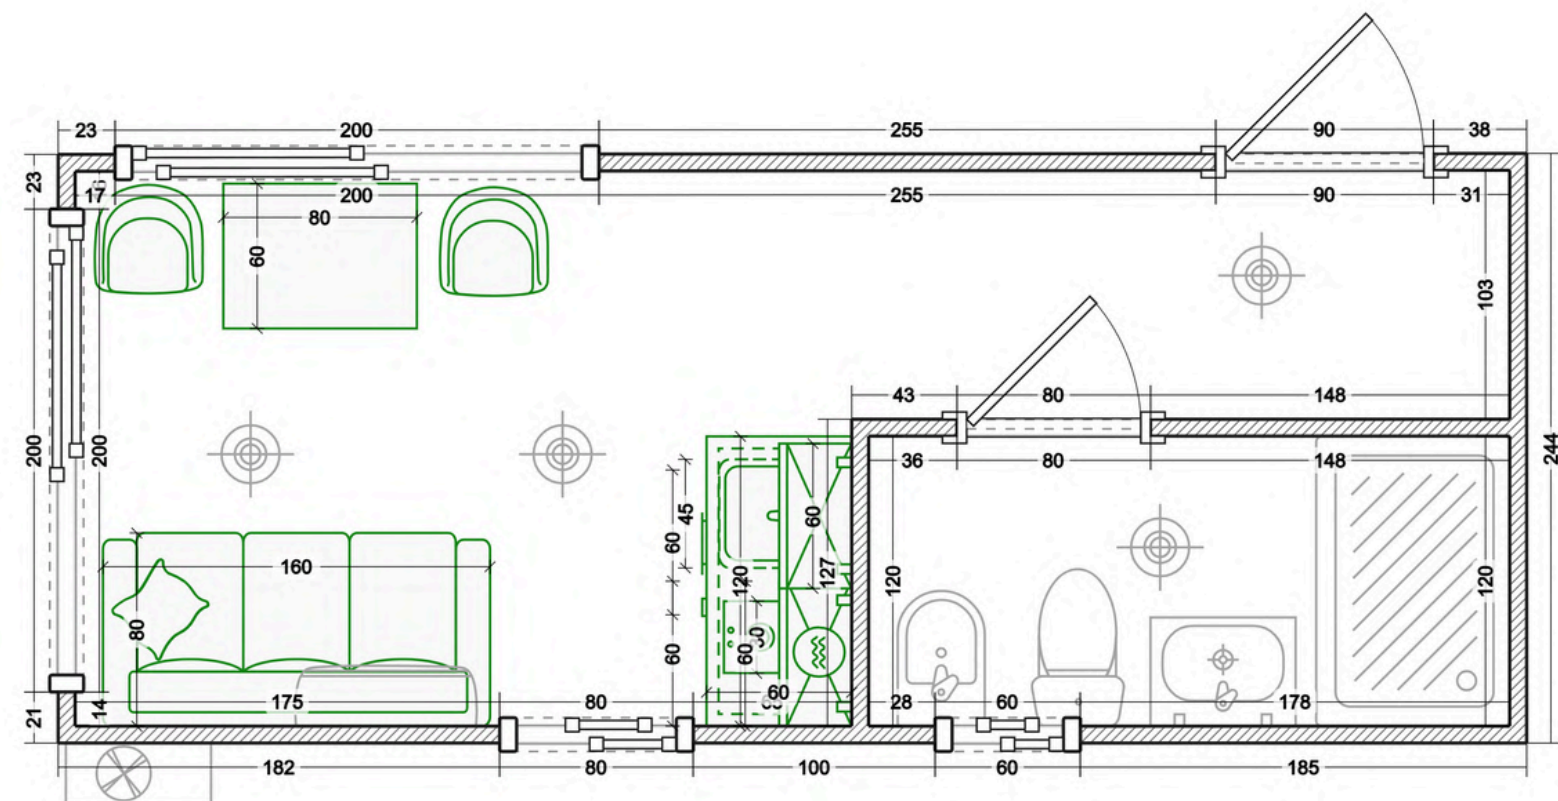

**BASIC**  
 U\$14.000

**PRIME**  
 U\$19.500


**PREMIUM**  
 U\$26.000

Detalle	BasicBOX20	PrimeBOX20	PremiumBOX20
Contenedor	20 pies usado	20 pies usado	20 pies one trip/nuevo
<b>Aislamiento térmico</b>			
	Poliuretano proyectado (1 pulgado)	Poliuretano proyectado (2 pulgado)	Poliuretano proyectado (2 pulgado)
<b>Revestimiento Exterior</b>	Pintura sintética 3 en 1 línea Color blanco, negro o gris	Pintura sintética 3 en 1 línea Color elección + detalle en varillado Eucalipto	Pintura sintética 3 en 1 línea Color elección + detalle en varillado Eucalipto Siding o Portante Símil Madera
<b>Aberturas</b>	Ventana Balcón Aluminio Herrero 200x200 Vidrio Simple – 1 un Ventana Aluminio Herrero 060x040 Vidrio Simple – 1 un Puerta Chapa Simple exterior Puerta Placa Oblak Practika (blanco)	Ventana Balcón Aluminio Módena 200x200 DVH o 3+3 – 1 un Ventana Balcón Aluminio Módena 080x080 DVH o 3+3 – 1 un Ventana Balcón Aluminio Módena 040x060 DVH o 3+3 – 1 un Puerta Doble Chapa exterior Puerta Placa Oblak Practika (color elección)	Ventana Balcón Aluminio Módena 200x200 DVH o 3+3 – 2 un Ventana Balcón Aluminio Módena 080x080 DVH o 3+3 – 1 un Ventana Balcón Aluminio Módena 040x060 DVH o 3+3 – 1 un Puerta Deluxe Wood Acero Galvani exterior Puerta placa Oblak línea Tekstura (color elección)
<b>Revestimiento Exterior</b>	Placa De Yeso Durlock 12,5 mm Baño Placa De Yeso Antihumedad 12,5mm Pintura Látex Interior Sherwin Williams (Blanco Mate) Baño Ceramico	Placa De Yeso Durlock 9 mm x 2 Baño Placa De Yeso Antihumedad 9 mm x 2 Pintura Látex Interior Sherwin Williams (lavable, color elección ) Baño y Cocina Ceramico Machimbres	Placa De Yeso Durlock 9 mm x 2 Baño Placa De Yeso Antihumedad 9 mm x 2 Pintura Látex Interior Sherwin Williams (lavable, color elección ) Baño y Cocina porcelanato Machimbres, Placa SPC, Panel WALL
<b>Pisos</b>	Piso Flotante Vinílico Pvc Spc Click Alto Tránsito 4 Mm	Piso Flotante Vinílico Pvc Spc Click Alto Tránsito 5-6 Mm	Piso Flotante Vinílico Pvc Spc Click Alto Tránsito 8 Mm
<b>Cocina</b>	Combo alacena y bajo mesada 1,20mts (melamina) Mesada marmol sintetico Grifería cocina monocomando cromo Termotanque Eléctrico 50l	Combo alacena y bajo mesada 1,20mts (melamina) Mesada marmol sintetico o madera eucalipto con bacha Grifería cocina monocomando cromo Termotanque Eléctrico 80l Anafe eléctrico vitrocerámico, 2 hornallas Extractor Purificador Cocina	Combo alacena y bajo mesada 1,40mts (premium calidad color a elección según stock) Mesada granitoo madera eucalipto con bacha Grifería cocina monocomando cromo Termotanque Eléctrico 80l Anafe eléctrico vitrocerámico o gas, 4 hornallas Extractor Purificador Cocina
<b>Baño</b>	Inodoro Largo Ferrum Mayo con Depósito Receptáculo ducha 70x70 Vanitory Madera con Bacha 50 cm Griferías Acero Inoxidable Cromado	Inodoro Largo Ferrum Mayo con Depósito Bidet Ferrum Linea Mayo Receptáculo Baño 80x80 Antideslizante + Cabina Ducha Mampara Vanitory Madera con Bacha 70 cm Griferías Acero Inoxidable Cromado + Kit de Accesorios	Inodoro largo Ferrum Bari con Depósito y Tapa Bidet Ferrum Bari Receptáculo Baño 120x70 Antideslizante + Cabina Ducha Mampara Vanitory Madera con Bacha 80cm + Espejo Griferías Peirano Adra + Kit de Accesorios
<b>Instalación Sanitaria</b>	Instalación de Agua Fría y Agua Caliente Caños Termofusión 20mm Pn Redeco Llaves De Paso 20mm-1/2 Vastago Poliamida Termofusion Verde Desagüe Cloacal Primario y Secundario Tubos y accesorios Awaduct	Instalación de Agua Fría y Agua Caliente Caños Termofusión 20mm Pn Redeco Llaves De Paso 20mm-1/2 Vastago Poliamida Termofusion Verde Desagüe Cloacal Primario y Secundario Tubos y accesorios Awaduct	Instalación de Agua Fría y Agua Caliente Caños Termofusión 20mm Pn Redeco Llaves De Paso 20mm-1/2 Vastago Poliamida Termofusion Verde Desagüe Cloacal Primario y Secundario Tubos y accesorios Awaduct
<b>Instalación Eléctrica</b>	Cable de cobre Iluminación 1.5 mm2 Toma de corriente - 2.5mm2 l luminación LED	Cable de cobre Iluminación 1.5 mm2 Toma de corriente - 2.5mm2 l luminación LED	Cable de cobre Iluminación 1.5 mm2 Toma de corriente - 2.5mm2 l luminación LED
<b>Aire Acondicionado</b>	no incluido	Aire Acondicionado BGH Split Frío/Calor 2800F 3200W	Aire Acondicionado BGH Split Frío/Calor 2800F 3200W
<b>Sistema de calefacción</b>	no incluido	Convector Eléctrico 2000W – 1 un.	Convector Eléctrico 2000W – 2 un.



## BOX40 (1 DORMITORIO)

SUPERFICIE CUBIERTA: 30 M2  
 CASA DE DOS AMBIENTES  
 1 DORMITORIO  
 COCINA Y BAÑO

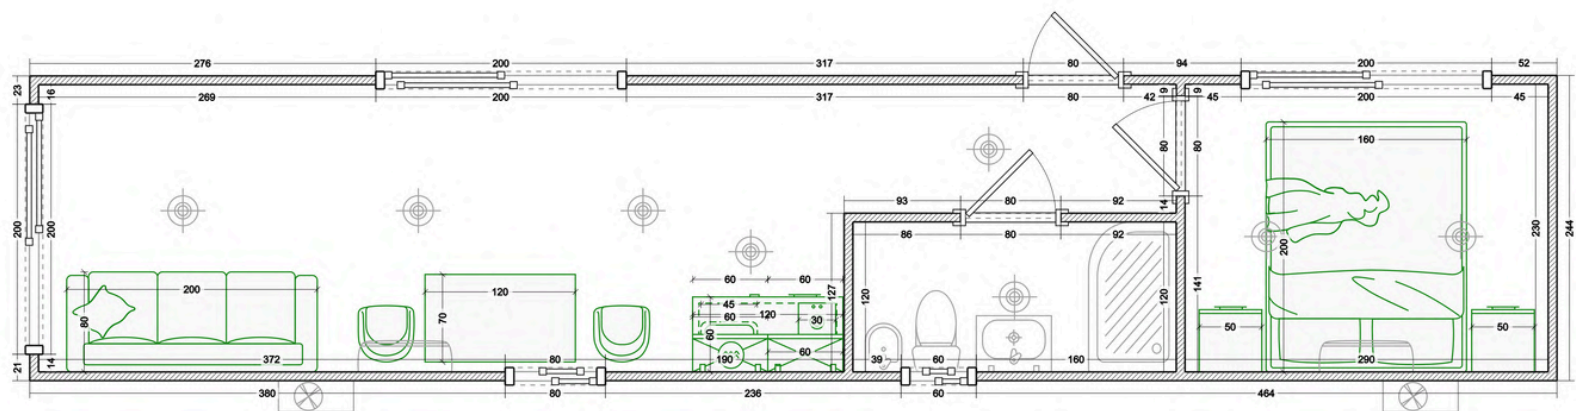

**BASIC**  
 U\$21.500

**PRIME**  
 U\$25.500


**PREMIUM**  
 U\$42.000

Detalle	BasicBOX40	PrimeBOX40	PremiumBOX40
<b>Contenedor</b>	40 pies usado	40 pies usado	40 pies one trip/nuevo
<b>Aislamiento térmico</b>	Poliuretano proyectado (1 pulgado)	Poliuretano proyectado (2 pulgado)	Poliuretano proyectado (2 pulgado)
<b>Revestimiento Exterior</b>	Pintura sintética 3 en 1 línea Color blanco, negro o gris	Pintura sintética 3 en 1 línea Color elección + detalle en varillado Eucalipto	Pintura sintética 3 en 1 línea Color elección + detalle en varillado Eucalipto Siding o Portante Símil Madera
<b>Aberturas</b>	Ventana Balcón Aluminio Herrero 200x200 Vidrio Simple – 1 un Ventana Aluminio Herrero 080x080 Vidrio Simple – 1 un Ventana Aluminio Herrero 060x040 Vidrio Simple – 1 un Puerta Chapa Simple exterior Puerta Placa Oblak Practika (blanco)	Ventana Balcón Aluminio Módena 200x200 DVH o 3+3 – 2 un Ventana Balcón Aluminio Módena 080x080 DVH o 3+3 – 1 un Ventana Balcón Aluminio Módena 040x060 DVH o 3+3 – 1 un Puerta Doble Chapa exterior Puerta Placa Oblak Practika (color elección)	Ventana Balcón Aluminio Módena 200x200 DVH o 3+3 – 3 un Ventana Balcón Aluminio Módena 080x080 DVH o 3+3 – 1 un Ventana Balcón Aluminio Módena 040x060 DVH o 3+3 – 1 un Puerta Deluxe Wood Acero Galvani exterior Puerta placa Oblak línea Tekstura (color elección)
<b>Revestimiento Exterior</b>	Placa De Yeso Durlock 12,5 mm Baño Placa De Yeso Antihumedad 12,5mm Pintura Látex Interior Sherwin Williams (Blanco Mate) Baño Ceramico	Placa De Yeso Durlock 9 mm x 2 Baño Placa De Yeso Antihumedad 9 mm x 2 Pintura Látex Interior Sherwin Williams (lavable, color elección ) Baño y Cocina Ceramico Machimbres	Placa De Yeso Durlock 9 mm x 2 Baño Placa De Yeso Antihumedad 9 mm x 2 Pintura Látex Interior Sherwin Williams (lavable, color elección ) Baño y Cocina porcelanato Machimbres, Placa SPC, Panel WALL
<b>Pisos</b>	Piso Flotante Vinílico Pvc Spc Click Alto Tránsito 4 Mm	Piso Flotante Vinílico Pvc Spc Click Alto Tránsito 5-6 Mm	Piso Flotante Vinílico Pvc Spc Click Alto Tránsito 8 Mm
<b>Cocina</b>	Combo alacena y bajo mesada 1,20mts (melamina) Mesada marmol sintetico Grifería cocina monocomando cromo Termotanque Eléctrico 50l	Combo alacena y bajo mesada 1,20mts (melamina) Mesada marmol sintetico o madera eucalipto con bacha Grifería cocina monocomando cromo Termotanque Eléctrico 80l Anafe eléctrico vitrocerámico, 2 hornallas Extractor Purificador Cocina	Combo alacena y bajo mesada 1,40mts (premium calidad color a elección según stock) Mesada granitoo madera eucalipto con bacha Grifería cocina monocomando cromo Termotanque Eléctrico 80l Anafe eléctrico vitrocerámico o gas, 4 hornallas Extractor Purificador Cocina
<b>Baño</b>	Inodoro Largo Ferrum Mayo con Depósito Receptáculo ducha 70x70 Vanitory Madera con Bacha 50 cm Griferías Acero Inoxidable Cromado	Inodoro Largo Ferrum Mayo con Depósito Bidet Ferrum Linea Mayo Receptáculo Baño 80x80 Antideslizante + Cabina Ducha Mampara Vanitory Madera con Bacha 70 cm Griferías Acero Inoxidable Cromado + Kit de Accesorios	Inodoro largo Ferrum Bari con Depósito y Tapa Bidet Ferrum Bari Receptáculo Baño 120x70 Antideslizante + Cabina Ducha Mampara Vanitory Madera con Bacha 80cm + Espejo Griferías Peirano Adra + Kit de Accesorios
<b>Instalación Sanitaria</b>	Instalación de Agua Fría y Agua Caliente Caños Termofusión 20mm Pn Redeco Llaves De Paso 20mm-1/2 Vastago Poliamida Termofusion Verde Desagüe Cloacal Primario y Secundario Tubos y accesorios Awaduct	Instalación de Agua Fría y Agua Caliente Caños Termofusión 20mm Pn Redeco Llaves De Paso 20mm-1/2 Vastago Poliamida Termofusion Verde Desagüe Cloacal Primario y Secundario Tubos y accesorios Awaduct	Instalación de Agua Fría y Agua Caliente Caños Termofusión 20mm Pn Redeco Llaves De Paso 20mm-1/2 Vastago Poliamida Termofusion Verde Desagüe Cloacal Primario y Secundario Tubos y accesorios Awaduct
<b>Instalación Eléctrica</b>	Cable de cobre Iluminación 1. 5 mm2 Toma de corriente - 2. 5mm2 l luminación LED	Cable de cobre Iluminación 1. 5 mm2 Toma de corriente - 2. 5mm2 l luminación LED	Cable de cobre Iluminación 1. 5 mm2 Toma de corriente - 2. 5mm2 l luminación LED
<b>Aire Acondicionado</b>	no incluido	Aire Acondicionado BGH Split Frío/Calor 2800F 3200W – 1 un	Aire Acondicionado BGH Split Frío/Calor 2800F 3200W – 2 un
<b>Sistema de calefacción</b>	no incluido	Convector Eléctrico 2000W – 2 un.	Convector Eléctrico 2000W – 4 un.



## BOX40 (2 DORMITORIOS)

SUPERFICIE CUBIERTA: 30 M<sup>2</sup>  
CASA DE TRES AMBIENTES  
2 DORMITORIOS  
COCINA Y BAÑO

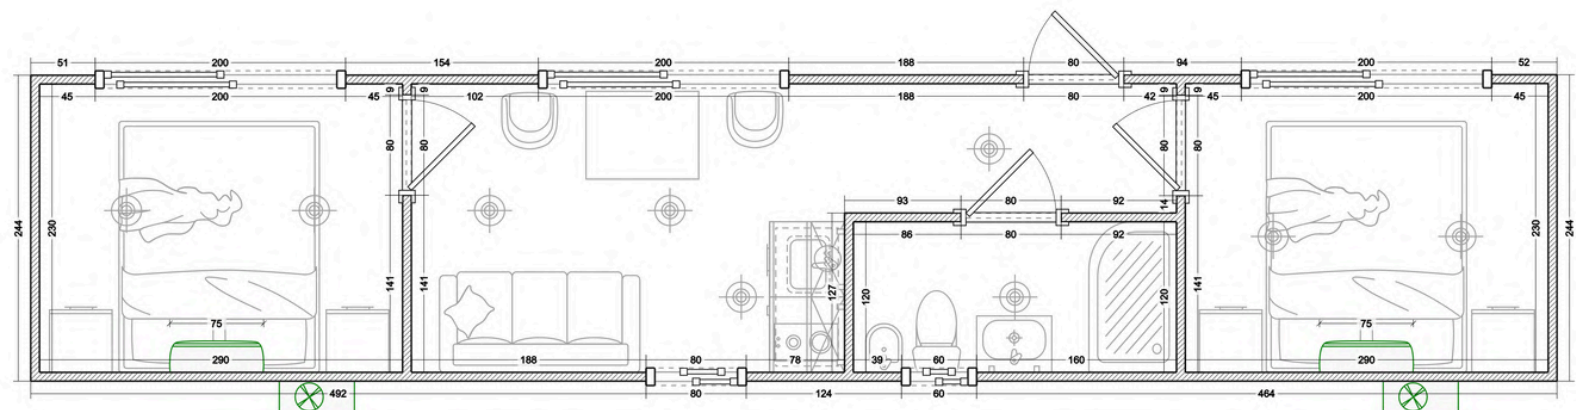

**BASIC**  
U\$22.300


**PRIME**  
U\$26.300

**PREMIUM**  
U\$43.000



## BOX45 (1 DORMITORIO)

SUPERFICIE CUBIERTA: 45 M2  
CASA DE DOS AMBIENTES  
1 DORMITORIO  
COCINA Y BAÑO  
2 CONTENEDORES DE 20 PIES Y 40 PIES

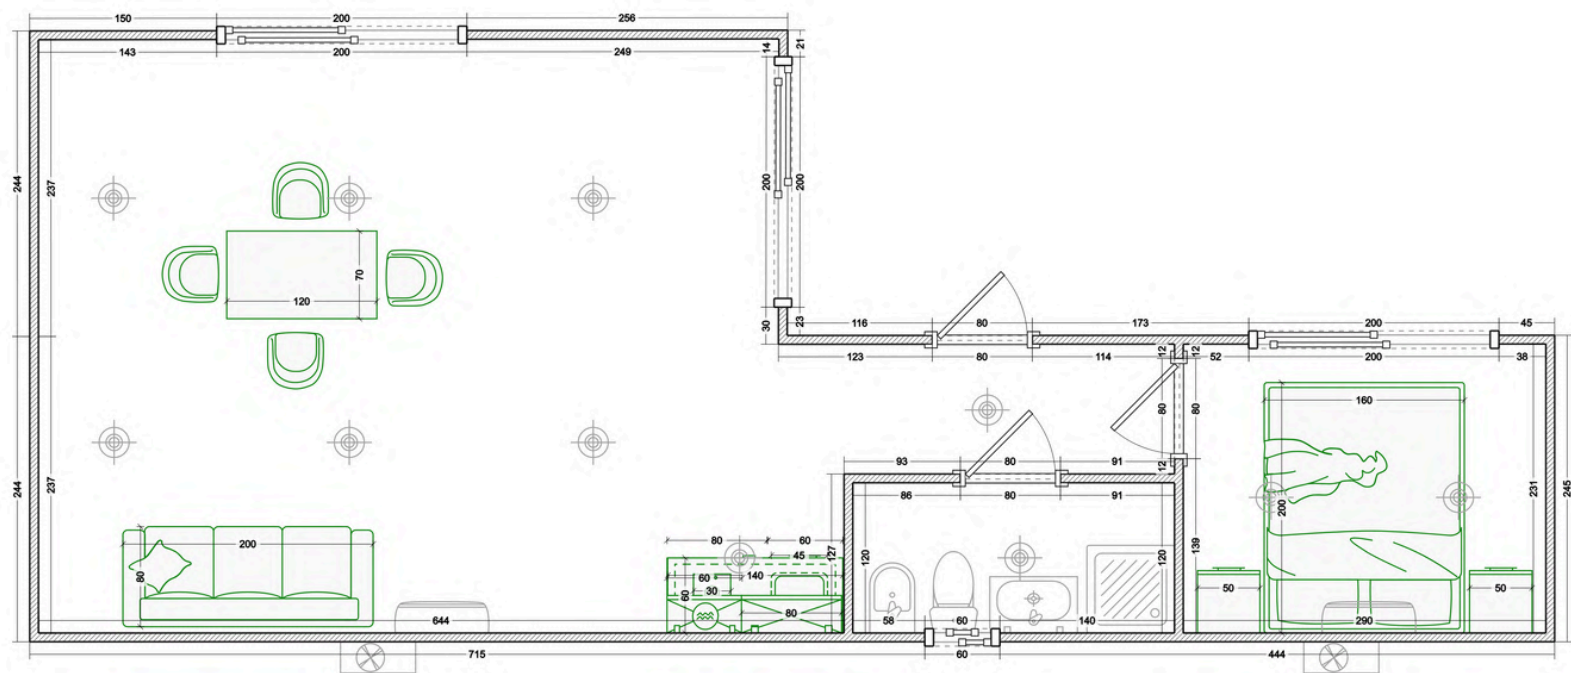

**BASIC**  
U\$33.000


**PRIME**  
U\$41.500

**PREMIUM**  
U\$64.000



## BOX45 (2 DORMITORIOS)

SUPERFICIE CUBIERTA: 45 M2  
CASA DE TRES AMBIENTES  
2 DORMITORIOS  
COCINA Y BAÑO  
2 CONTENEDORES DE 20 PIES Y 40 PIES

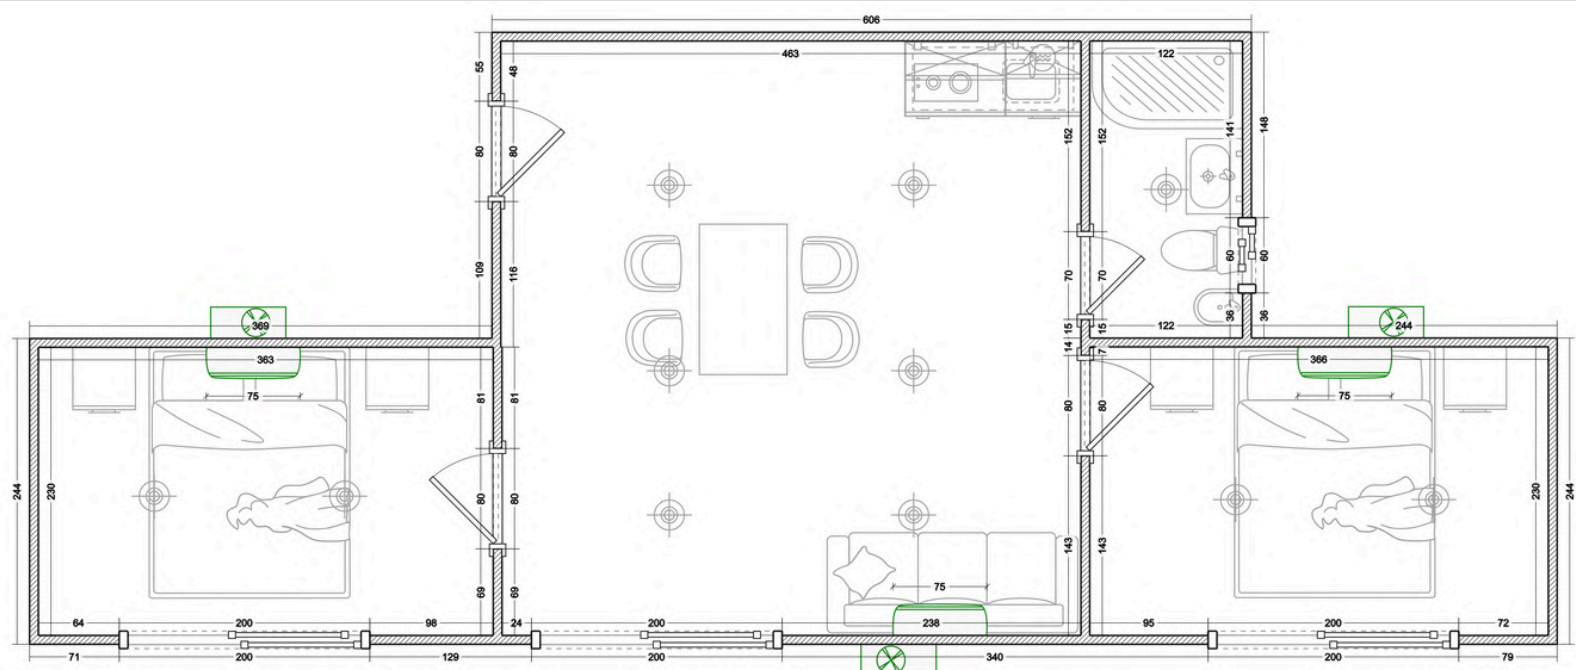

**BASIC**  
U\$33.800


**PRIME**  
U\$43.300

**PREMIUM**  
U\$65.500



## BOX60 (2 DORMITORIOS)

SUPERFICIE CUBIERTA: 60 M2  
CASA DE TRES AMBIENTES  
2 DORMITORIO  
COCINA Y BAÑO  
2 CONTENEDORES DE 40 PIES

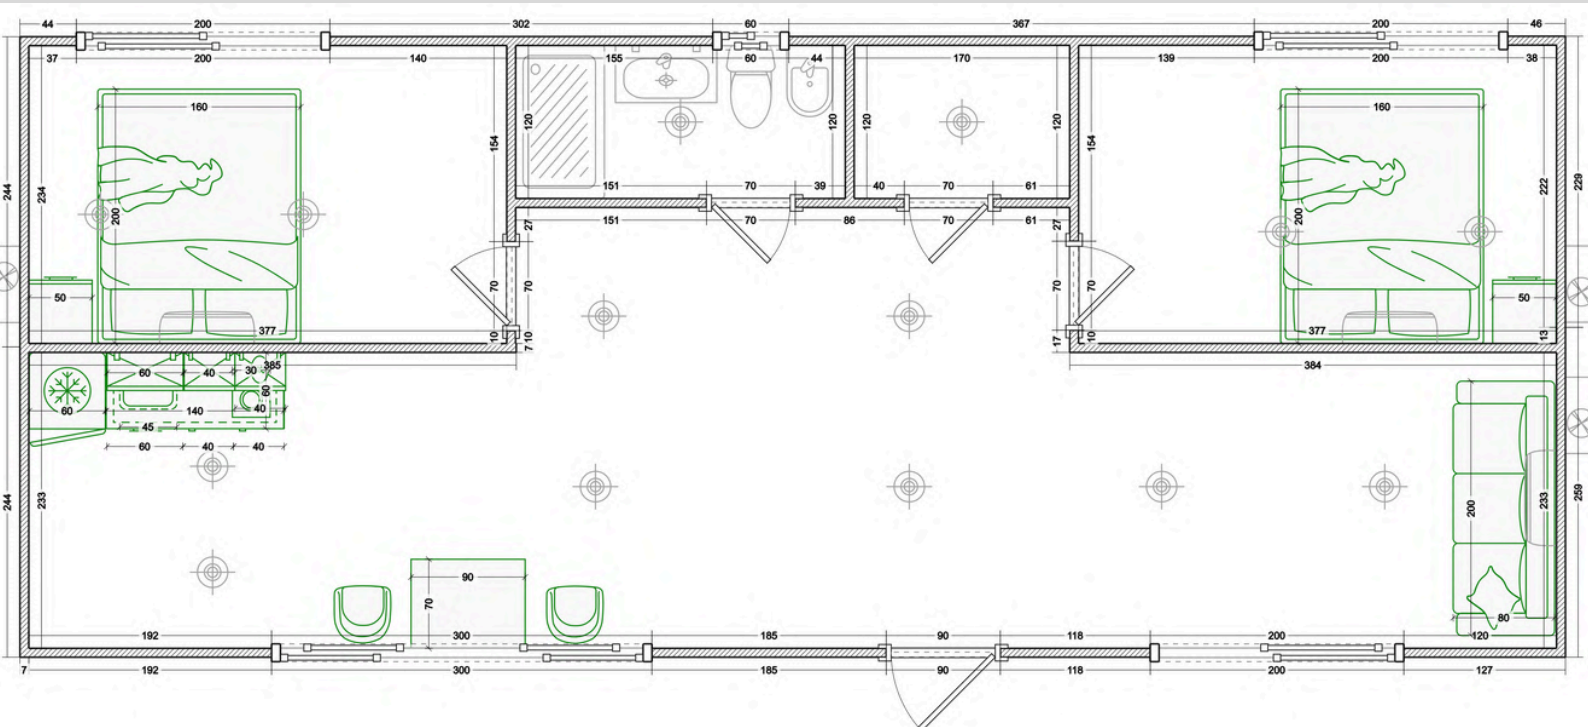

**BASIC**  
U\$43.600


**PRIME**  
U\$51.600

**PREMIUM**  
U\$86.000



# BOX90 (3 DORMITORIOS)

SUPERFICIE CUBIERTA: 90 M2  
 CASA DE CUATRO AMBIENTES  
 3 DORMITORIO  
 COCINA Y 2 BAÑOS  
 3 CONTENEDORES DE 40 PIES

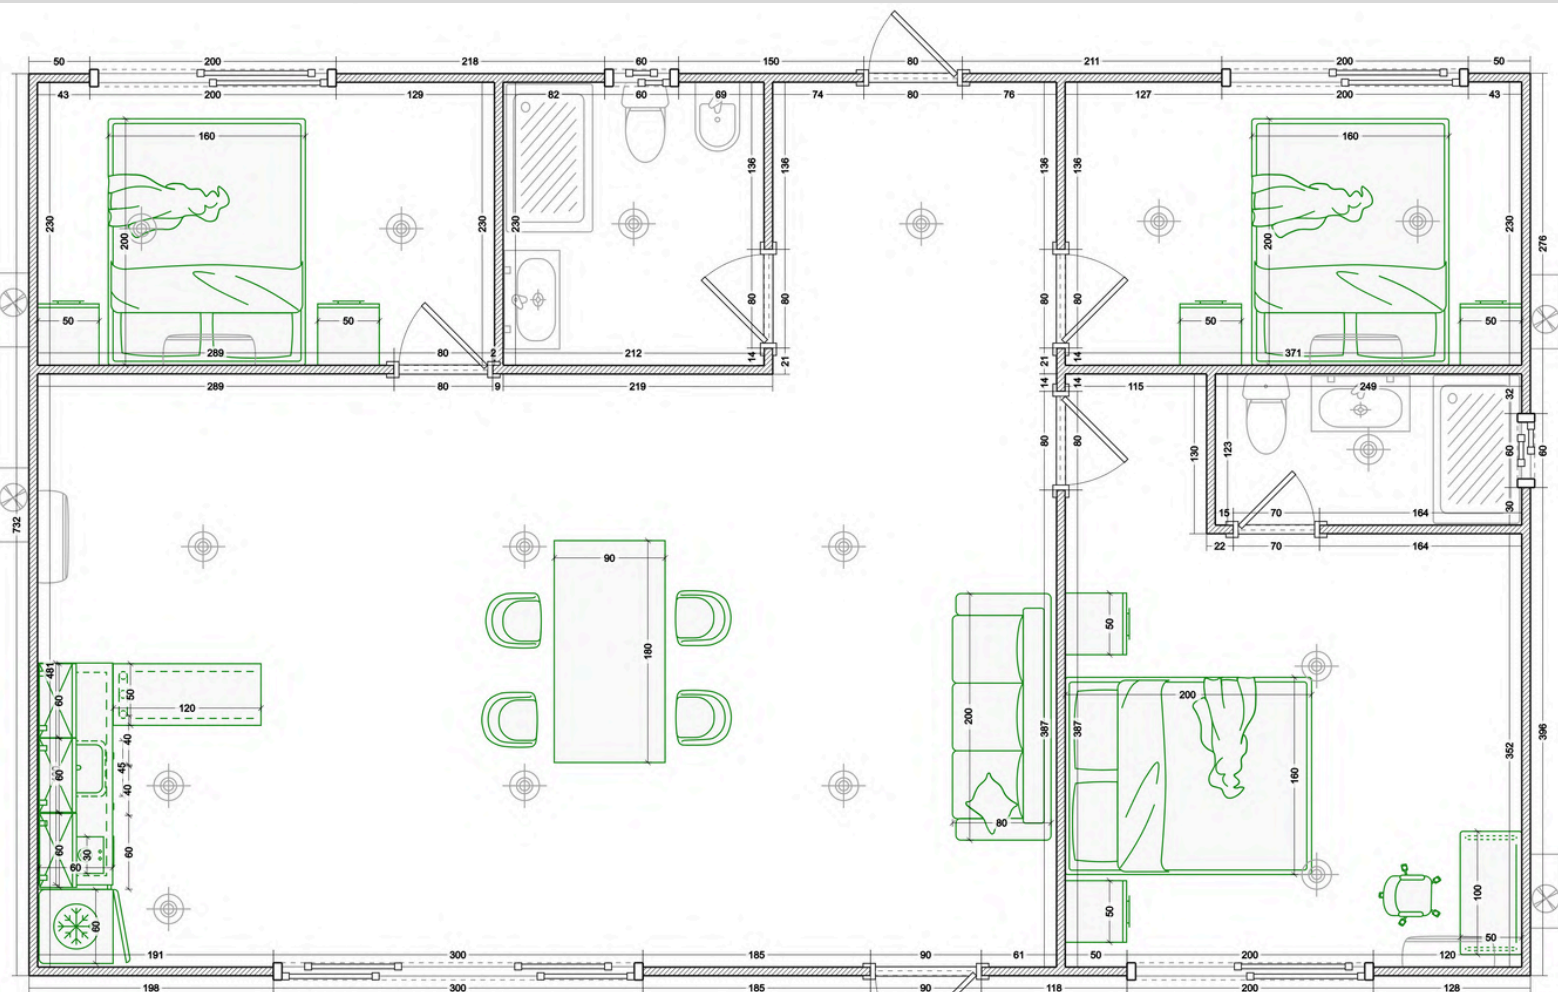

**BASIC**  
 U\$65.400


**PRIME**  
 U\$77.400

**PREMIUM**  
 U\$129.000



# CASA DE TRABAJO BOX20

SUPERFICIE CUBIERTA: 15 M2  
 1 DORMITORIO  
 COCINA Y BAÑO

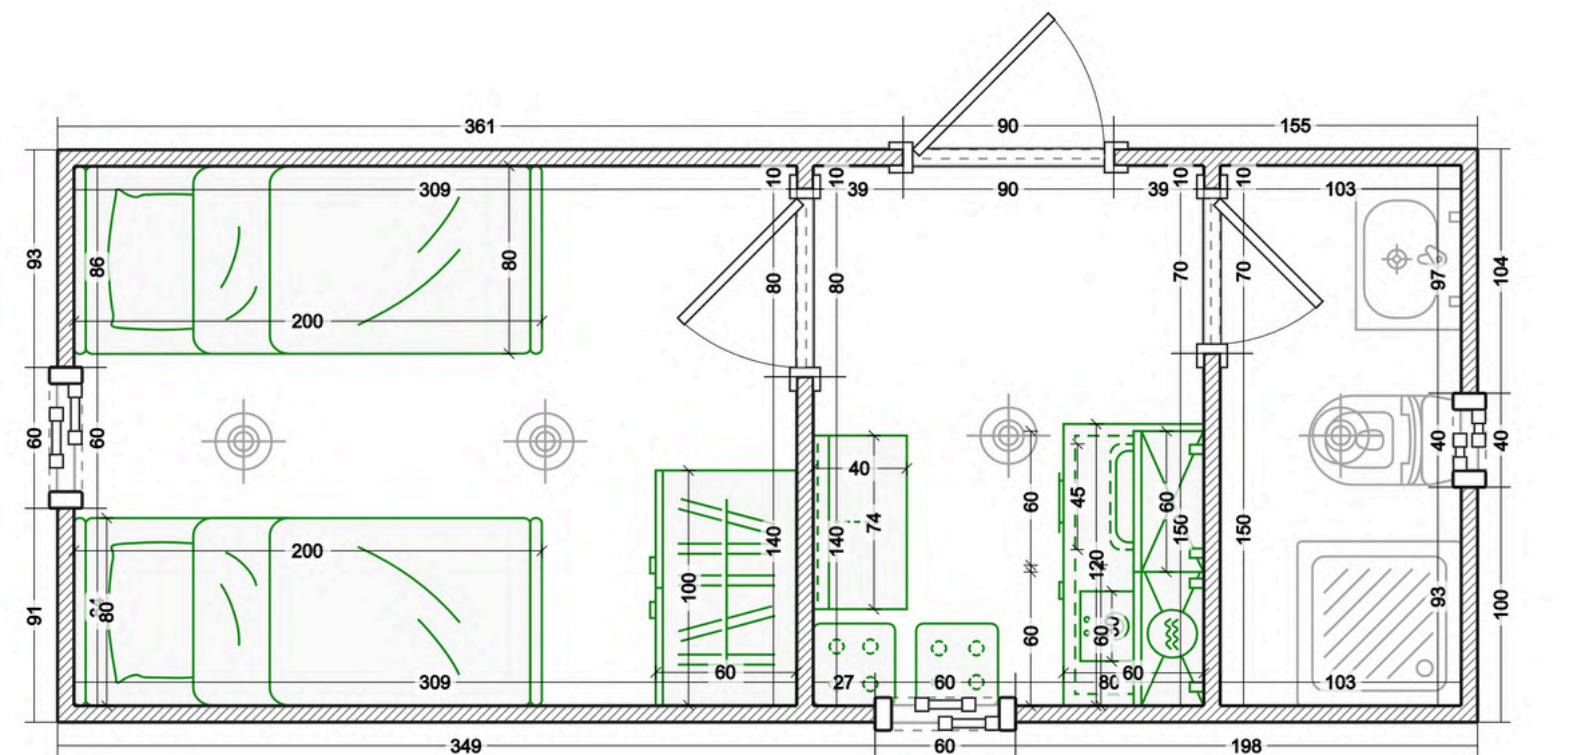

**BASIC**  
 U\$13.500


**PRIME**  
 U\$16.000

**PREMIUM**  
 U\$22.000



# CASA DE TRABAJO BOX40

SUPERFICIE CUBIERTA: 30 M2  
2 DORMITORIO  
COCINA Y BAÑO

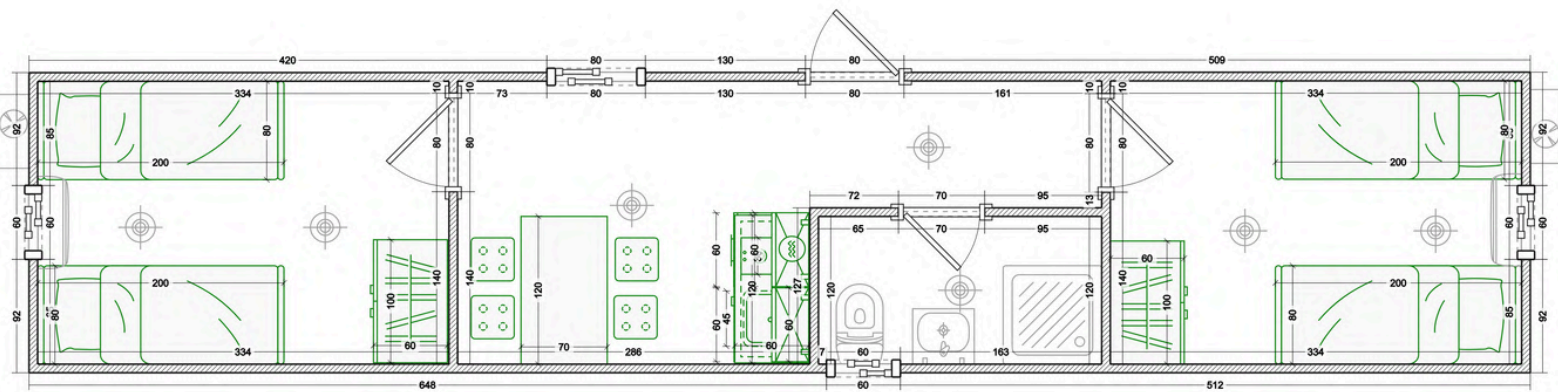

**BASIC**  
U\$21.800


**PRIME**  
U\$24.000

**PREMIUM**  
U\$38.000



# OFICINA BOX20

SUPERFICIE CUBIERTA: 15 M2  
BAÑO

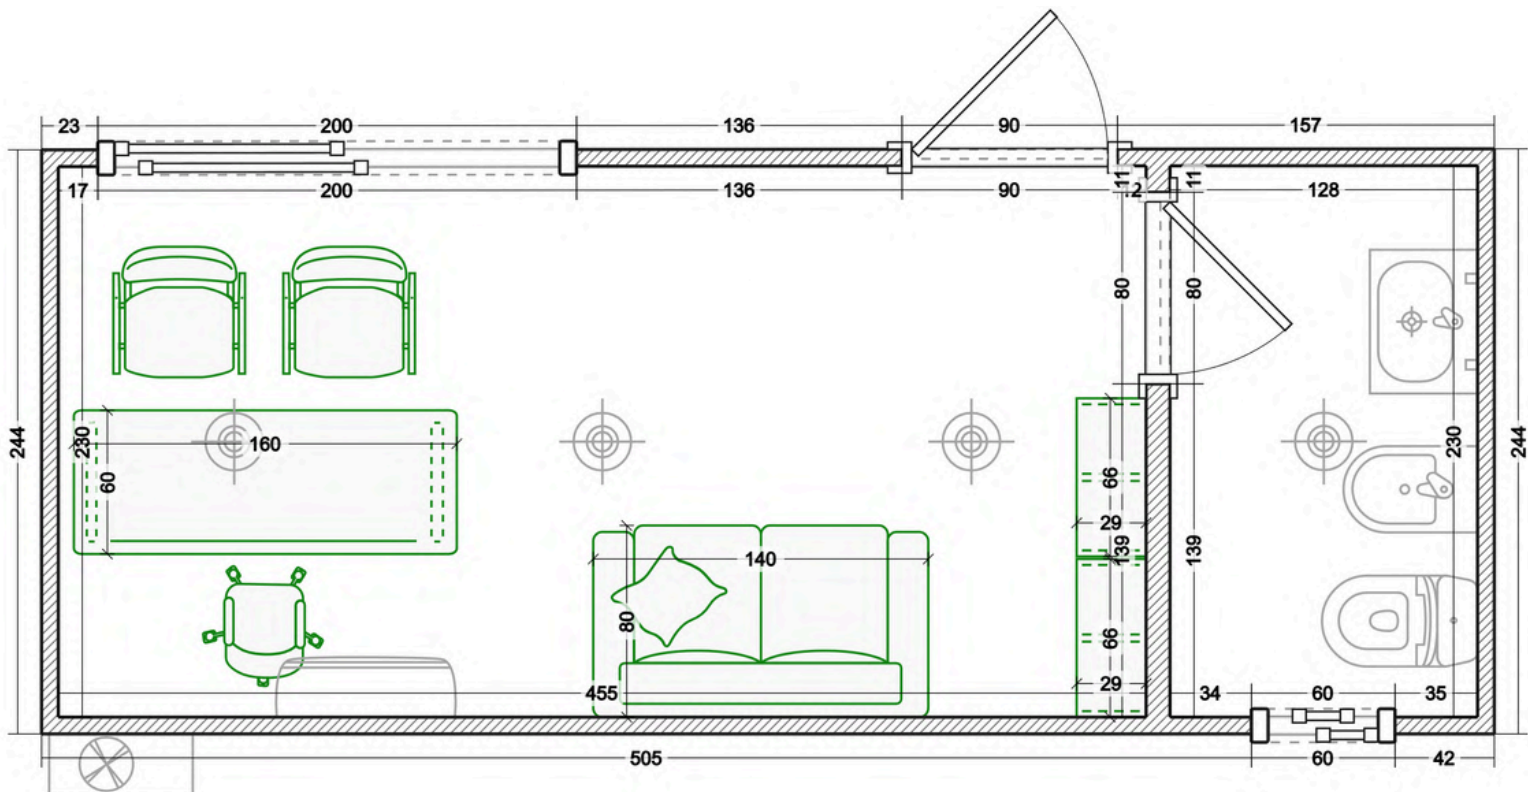

**BASIC**  
U\$13.000


**PRIME**  
U\$18.000

**PREMIUM**  
U\$24.000



# OFICINA BOX40

SUPERFICIE CUBIERTA: 30 M2  
2 AMBIENTES  
COCINA Y BAÑO

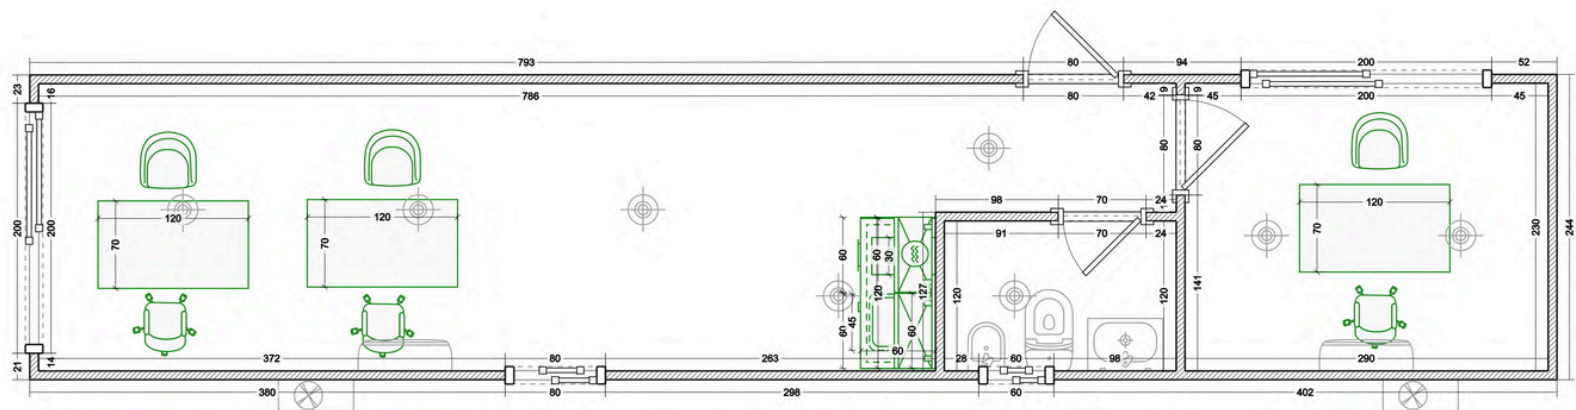

**BASIC**  
U\$21.500


**PRIME**  
U\$26.000

**PREMIUM**  
U\$43.000



# CAFETERÍA BOX20

SUPERFICIE CUBIERTA: 15 M2  
 PATIO CON ESCALERA

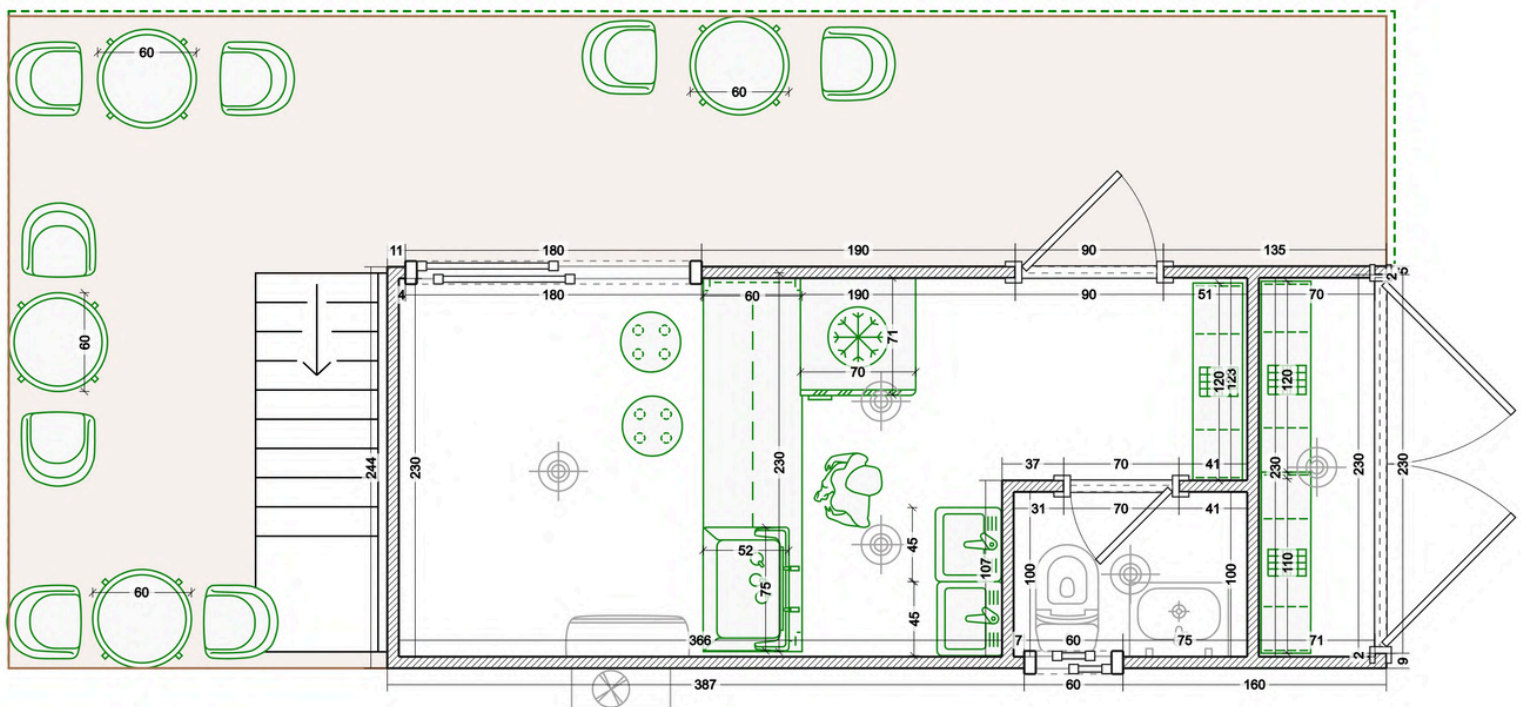

**BASIC**  
 U\$18.000

**PRIME**  
 U\$25.000

**PREMIUM**  
 U\$34.000

# INFORMACIÓN IMPORTANTE

## TODAS NUESTRAS MODELOS DE VIVIENDAS INCLUYEN EL SIGUIENTE EQUIPAMIENTO:

- Aislamiento con poliuretano
- Pintura exterior a elección
- Terminaciones interiores (paredes y piso)
- Aire acondicionado (no incluido en el paquete Basic)
- Cocina instalada
- Baño completo
- Instalación eléctrica completa
- Documentación a nombre del cliente

## OPCIONES DE PERSONALIZACIÓN

Amplíe las posibilidades de su vivienda con nuestras mejoras premium:

- **Climatización:** Instalación de aire acondicionado adicional.
- **Ventanas:** Ventanas a piso o ampliación de vanos.
- **Seguridad:** Sistemas de protección (rejas, persianas de seguridad, cerramientos).
- **Ampliaciones:** Terraza/deck exterior modular.
- **Exteriores:** Parrilla empotrada o modular.
- **Calefacción:** Chimenea o estufa de leña (sujeto a normativas de ventilación).
- **Personalización Avanzada:** Mobiliario integrado, acabados especiales, domótica.

Todas las opciones se cotizan por separado. Trabajos que requieran obra civil adicional tendrán presupuesto detallado.

## FINANCIACIÓN Y CONDICIONES DE PAGO

Monedas Aceptadas:

- Pesos argentinos, dólares billete y transferencias bancarias (según cotización del día).

## ESQUEMA DE PAGO ESTÁNDAR:

1. 50% al firmar el contrato.
2. 30% a los 30 días de la firma.
3. 20% restante 48 horas antes de la entrega.

## FINANCIACIÓN FLEXIBLE:

- Hasta **72 cuotas** con o sin pago inicial.
- Condiciones sujetas a aprobación crediticia y cotización vigente.
- Solicite su propuesta financiera personalizada.

El precio base no incluye IVA (**10.5%**).

## INCLUIDO EN EL PRECIO BASE

- Planos arquitectónicos y de cimentación adaptados a su terreno.
- Containers nacionalizados con documentación aduanera al día.
- Equipamiento completo de cocina y baño según ficha técnica.
- Asesoramiento técnico y planos para ejecución de pilotes.

## NO INCLUYE:

- Planos municipales, flete, asistencia de grúa ni ejecución de pilotes.

## TRANSPORTE E INSTALACIÓN

- **Flete y Grúa:** Cotización según ubicación (tarifa por km/hora de grúa).
- **Cimentación:** Pilotes de hormigón ejecutados por el cliente (brindamos planos y asesoramiento).
- **Logística:** Transporte en camión con hidrogrúa o camión plancha.

## PLAZO DE ENTREGA

**30 días** hábiles desde la firma del contrato y aprobación de planos.

¿Preguntas? Contáctenos para una cotización detallada:

☎ **+54 9 11 2371 4833**

## BOX CONSTRUCTION SA - Garantía de 12 meses en todas las viviendas.

Disclaimer: Todas las personalizaciones están sujetas a viabilidad técnica. Los costos de transporte y grúa varían según la ubicación geográfica. La ejecución de pilotes requiere aprobación de suelo previa.