



MARZO 2026

CATÁLOGO

VIVIENDAS INNOVADORAS
DE CONTENEDORES MARÍTIMOS



+54 9 11 2371 4833



@boxconstuction.ar



ventas@boxconstruccion.com




BOX20 (MONOAMBIENTE)

SUPERFICIE CUBIERTA: 15 M2

MONOAMBIENTE

COCINA Y BAÑO

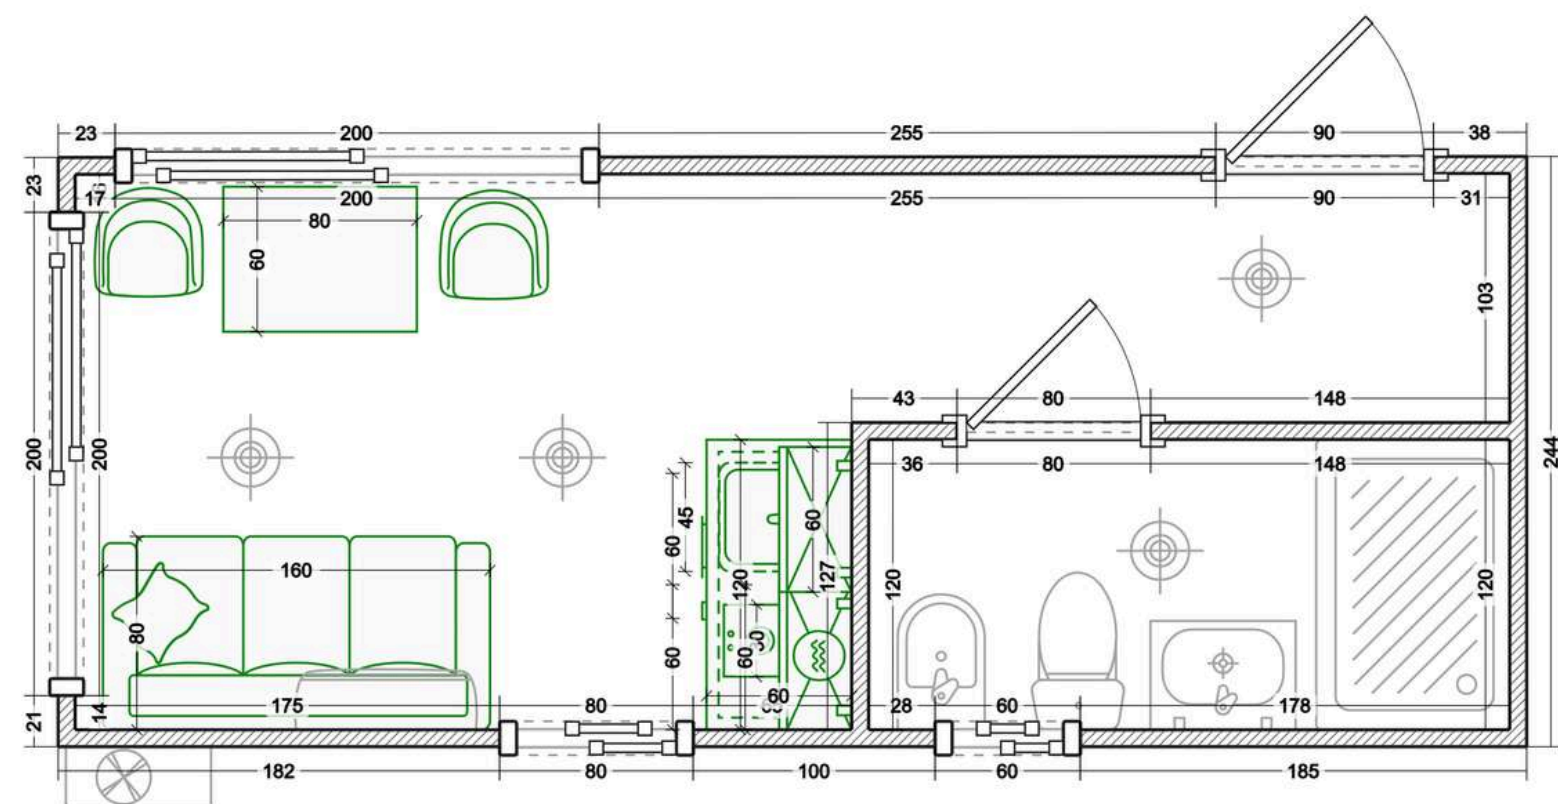

BASIC
U\$14.000

PRIME
U\$19.500


PREMIUM
U\$26.000

Detalle	BasicBOX20	PrimeBOX20	PremiumBOX20
Contenedor		20 pies usado	20 pies one trip/nuevo
Aislamiento térmico		Poliuretano proyectado (2 pulgado)	
Revestimiento Exterior	Tersuave Tersilux Esmalte Sintético 3 en 1 Color blanco, negro o gris	Tersuave Tersilux Esmalte Sintético 3 en 1 Color elección + detalle en varillado Eucalipto	Tersuave Tersilux Esmalte Sintético 3 en 1 Color elección + detalle en varillado Eucalipto Siding o Portante Símil Madera
Aberturas	Ventana Balcón Aluminio Herrero 200x200 Vidrio Simple – 1 un Ventana Aluminio Herrero 060x040 Vidrio Simple – 1 un (bano)) Ventana Aluminio Herrero 120x060 Vidrio Simple – 1 un (cocina) Puerta Doble Chapa Inyectada Pavir Pintura Final Antibarreta Puerta Placa Oblak Practika (blanco)	Ventana Balcón Aluminio Módena 200x200 DVH o 3+3 – 2 un Ventana Balcón Aluminio Módena 120x060 DVH o 3+3 – 1 un (cocina) Ventana Balcón Aluminio Módena 040x060 DVH o 3+3 – 1 un (bano) Puerta Aluminio Módena 205x086 DVH o 3+3 – 1 un Puerta Corrediza con guía y cerradura o Puerta placa Oblak línea Tekstura (color elección)	Ventana Balcón Aluminio Módena 200x200 DVH o 3+3 – 2 un Ventana Balcón Aluminio Módena 080x080 DVH o 3+3 – 1 un Ventana Balcón Aluminio Módena 040x060 DVH o 3+3 – 1 un Puerta Deluxe Wood Acero Galvani exterior Puerta placa Oblak línea Tekstura (color elección)
Revestimiento Interior	Placa De Yeso Durlock 12,5 mm Baño Placa De Yeso Antihumedad 12,5mm Pintura Látex Interior Sherwin Williams (Blanco Mate) Baño y cocina Ceramico	Placa De Yeso Durlock 12,5 mm Baño Placa De Yeso Antihumedad 12,5mm Pintura Látex Interior Sherwin Williams (lavable, color elección) Baño Porcelanto Cocina Ceramico	Placa De Yeso Durlock 9 mm x 2 Baño Placa De Yeso Antihumedad 9 mm x 2 Pintura Látex Interior Sherwin Williams (lavable, color elección) Baño y Cocina porcelanato Machimbres, Placa SPC, Panel WALL
Pisos	Piso Flotante Vinílico Pvc Spc Click Alto Tránsito 4 Mm	Piso Flotante Vinílico Pvc Spc Click Alto Tránsito 5-6 Mm	Piso Flotante Vinílico Pvc Spc Click Alto Tránsito 8 Mm
Cocina	Combo alacena y bajo mesada 1,30mts (melamina) Mesada marmol sintetico con bacha Grifería cocina monocomando cromo Termotanque Eléctrico 50l Anafe eléctrico vitrocerámico, 2 hornallas	Combo alacena y bajo mesada 1,30mts (melamina), accesorios Blum Mesadas de Cuarzo Purastone / Silestone o madera eucalipto con bacha Grifería cocina monocomando cromo Termotanque Eléctrico 50l Anafe eléctrico vitrocerámico, 2 hornallas Extractor Purificador Cocina	Combo alacena y bajo mesada 1,40mts (premium calidad color a elección según stock) Mesada granitoo madera eucalipto con bacha Grifería cocina monocomando cromo Termotanque Eléctrico 80l Anafe eléctrico vitrocerámico o gas, 4 hornallas Extractor Purificador Cocina
Baño	Inodoro Largo Ferrum Mayo con Depósito Receptáculo ducha 120 x 70 Vanitory Madera Diseño Nordico con Bacha acrílica 50 cm Griferías Acero Inoxidable Cromado	Inodoro Largo Ferrum Mayo con Depósito Ducha Higiénica Bidet 1,2 m Receptáculo ducha 120x70 + Mampara Vanitory Madera con Bacha marmolina 50 cm y Espejo (led) Griferías Acero Inoxidable Cromado/Negro + Kit de Accesorios	Inodoro largo Ferrum Bari con Depósito y Tapa Bidet Ferrum Bari Receptáculo Baño 120x70 Antideslizante + Cabina Ducha Mampara Vanitory Madera con Bacha 80cm + Espejo Griferías Peirano Adra + Kit de Accesorios
Instalación Sanitaria		Instalación de Agua Fría y Agua Caliente Caños Termofusión 20mm Pn Redeco Llaves De Paso 20mm-1/2 Vastago Poliamida Termofusion Verde Desagüe Cloacal Primario y Secundario Tubos y accesorios Awaduct	
Instalación Eléctrica		Cable de cobre Iluminación 1. 5 mm2 Toma de corriente - 2. 5mm2 I Iluminación LED	
Aire Acondicionado	no incluido	Aire Acondicionado BGH Split Frío/Calor 2800F 3200W	Aire Acondicionado BGH Split Frío/Calor 2800F 3200W
Sistema de calefacción	no incluido	Convector Eléctrico 2000W – 1 un.	Convector Eléctrico 2000W – 2 un.



BOX40 (1 DORMITORIO)

SUPERFICIE CUBIERTA: 30 M2
CASA DE DOS AMBIENTES
1 DORMITORIO
COCINA Y BAÑO

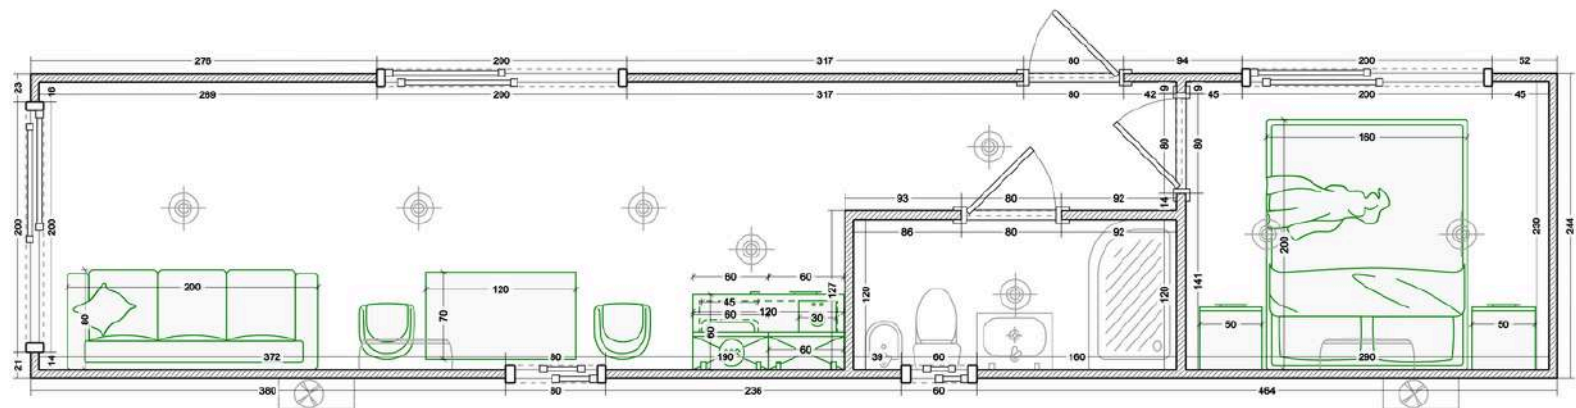

BASIC
U\$21.500

PRIME
U\$25.500


PREMIUM
U\$42.000

Detalle	BasicBOX40	PrimeBOX40	PremiumBOX40
Contenedor		40 pies usado	40 pies one trip/nuevo
Aislamiento térmico		Poliuretano proyectado (2 pulgado)	
Revestimiento Exterior	Tersuave Tersilux Esmalte Sintético 3 en 1 Color blanco, negro o gris	Tersuave Tersilux Esmalte Sintético 3 en 1 Color elección + detalle en varillado Eucalipto	Tersuave Tersilux Esmalte Sintético 3 en 1 Color elección + detalle en varillado Eucalipto Siding o Portante Símil Madera
Aberturas	Ventana Balcón Aluminio Herrero 200x200 Vidrio Simple – 1 un Ventana Aluminio Herrero 120x150 Vidrio Simple – 1 un Ventana Aluminio Herrero 060x040 Vidrio Simple – 1 un Puerta Doble Chapa Inyectada Pavir Pintura Final Antibarreta Puerta Placa Oblak Practika (blanco)	Ventana Balcón Aluminio Módena 200x200 DVH o 3+3 – 2 un Ventana Oscilo Batiente Modena 080x200 DVH o 3+3 – 1 un Ventana Balcón Aluminio Módena 120x060 DVH o 3+3 – 1 un (cocina) Ventana Balcón Aluminio Módena 040x060 DVH o 3+3 – 1 un (bano) Puerta Aluminio Módena 205x086 DVH o 3+3 – 1 un Puerta Corrediza con guía y cerradura o Puerta placa Oblak línea Tekstura (color elección)	Ventana Balcón Aluminio Módena 200x200 DVH o 3+3 – 3 un Ventana Balcón Aluminio Módena 080x080 DVH o 3+3 – 1 un Ventana Balcón Aluminio Módena 040x060 DVH o 3+3 – 1 un Puerta Deluxe Wood Acero Galvani exterior Puerta placa Oblak línea Tekstura (color elección)
Revestimiento Interior	Placa De Yeso Durlock 12,5 mm Baño Placa De Yeso Antihumedad 12,5mm Pintura Látex Interior Sherwin Williams (Blanco Mate) Baño y cocina Ceramico	Placa De Yeso Durlock 12,5 mm Baño Placa De Yeso Antihumedad 12,5mm Pintura Látex Interior Sherwin Williams (lavable, color elección) Baño Porcelanto Cocina Ceramico	Placa De Yeso Durlock 12,5 mm Baño Placa De Yeso Antihumedad 12,5mm Pintura Látex Interior Sherwin Williams (lavable, color elección) Baño y Cocina porcelanato Machimbres, Placa SPC, Panel WALL
Pisos	Piso Flotante Vinílico Pvc Spc Click Alto Tránsito 4 Mm	Piso Flotante Vinílico Pvc Spc Click Alto Tránsito 5-6 Mm	Piso Flotante Vinílico Pvc Spc Click Alto Tránsito 8 Mm
Cocina	Combo alacena y bajo mesada 1,30mts (melamina) Mesada marmol sintetico con bacha Grifería cocina monocomando cromo Termotanque Eléctrico 50l Anafe eléctrico vitrocerámico, 2 hornallas	Combo alacena y bajo mesada 1,70mts (melamina), accesorios Blum Mesadas de Cuarzo Purastone / Silestone o madera eucalipto con bacha Grifería cocina monocomando cromo Termotanque Eléctrico 80l Anafe eléctrico vitrocerámico, 2 hornallas Extractor Purificador Cocina	Combo alacena y bajo mesada 1,70mts (premium calidad color a elección según stock) Mesadas de Cuarzo Purastone / Silestone o madera eucalipto con bacha Grifería cocina monocomando cromo Termotanque Eléctrico 80l Anafe eléctrico vitrocerámico o gas, 4 hornallas Extractor Purificador Cocina
Baño	Inodoro Largo Ferrum Mayo con Depósito Biddet Ferrum Mayo Receptáculo ducha 120 x 70 Vanitory Madera Diseño Nordico con Bacha acrílica 60 cm Griferías Acero Inoxidable Cromado	Inodoro Largo Ferrum Mayo con Depósito Bidet Ferrum Linea Mayo Receptáculo ducha 120x70 + Mampara Vanitory Madera con Bacha marmolina660 cm y Espejo (led) Griferías Acero Inoxidable Cromado/Negro + Kit de Accesorios	Inodoro largo Ferrum Bari con Depósito y Tapa Bidet Ferrum Bari Receptáculo Baño 120x70 Antideslizante + Cabina Ducha Mampara Vanitory Madera con Bacha 80cm + Espejo (LED) Griferías Peirano Adra + Kit de Accesorios
Instalación Sanitaria		Instalación de Agua Fría y Agua Caliente Caños Termofusión 20mm Pn Redeco Llaves De Paso 20mm-1/2 Vastago Poliamida Termofusion Verde Desagüe Cloacal Primario y Secundario Tubos y accesorios Awaduct	
Instalación Eléctrica		Cable de cobre Iluminación 1. 5 mm2 Toma de corriente - 2. 5mm2 I luminación LED	
Aire Acondicionado	no incluido	Aire Acondicionado BGH Split Frío/Calor 2800F 3200W – 1 un	Aire Acondicionado BGH Split Frío/Calor 2800F 3200W – 2 un
Sistema de calefacción	no incluido	Convector Eléctrico 2000W – 2 un.	Convector Eléctrico 2000W – 4 un.



BOX40 (2 DORMITORIOS)

SUPERFICIE CUBIERTA: 30 M²
CASA DE TRES AMBIENTES
2 DORMITORIOS
COCINA Y BAÑO

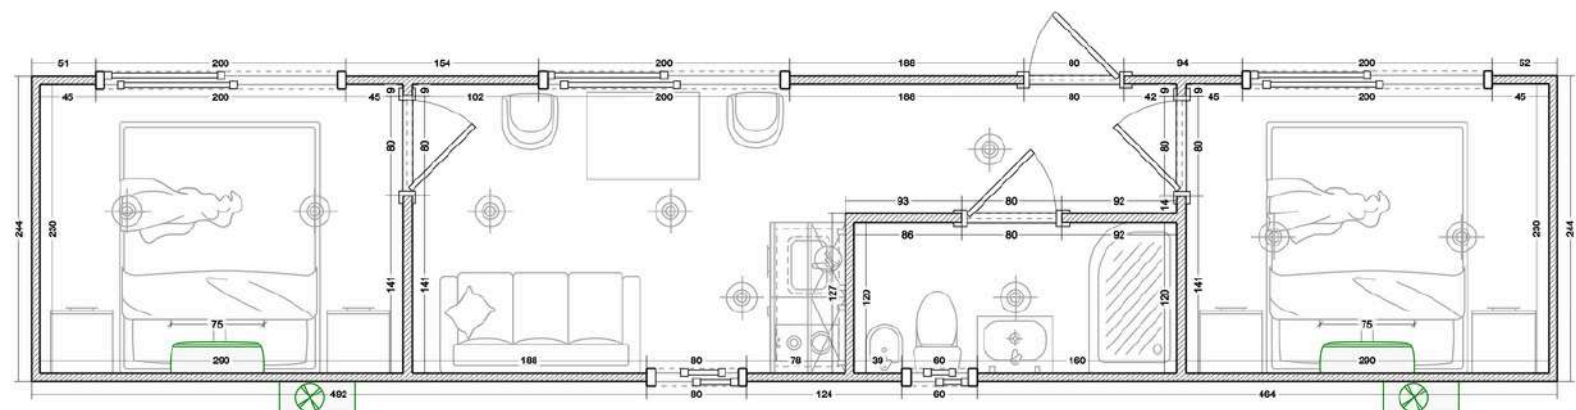

BASIC
U\$22.300


PRIME
U\$26.300

PREMIUM
U\$43.000



BOX45 (1 DORMITORIO)

SUPERFICIE CUBIERTA: 45 M2
CASA DE DOS AMBIENTES
1 DORMITORIO
COCINA Y BAÑO
2 CONTENEDORES DE 20 PIES Y 40 PIES

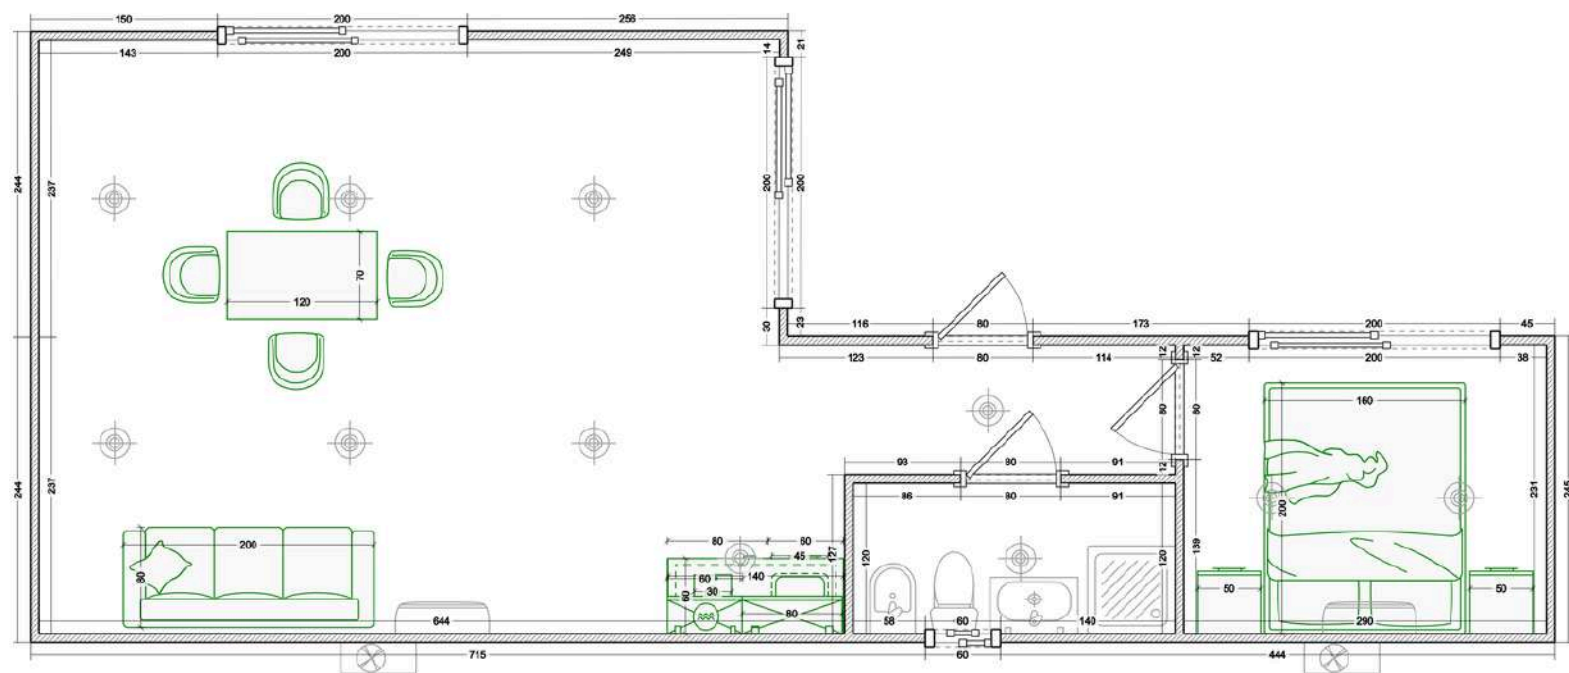

BASIC
U\$33.000


PRIME
U\$41.500

PREMIUM
U\$64.000



BOX45 (2 DORMITORIOS)

SUPERFICIE CUBIERTA: 45 M2
CASA DE TRES AMBIENTES
2 DORMITORIOS
COCINA Y BAÑO
2 CONTENEDORES DE 20 PIES Y 40 PIES

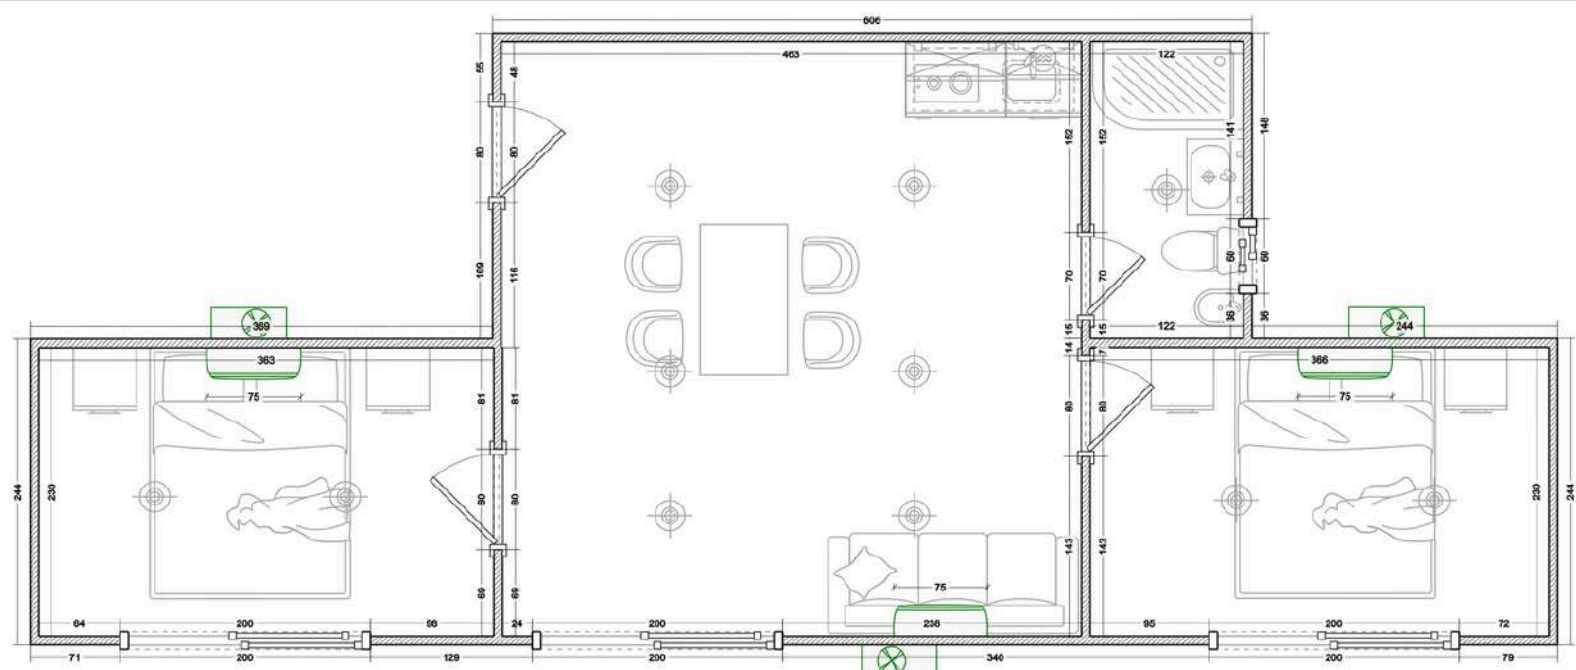

BASIC
U\$33.800


PRIME
U\$43.300

PREMIUM
U\$65.500



BOX60 (2 DORMITORIOS)

SUPERFICIE CUBIERTA: 60 M2
CASA DE TRES AMBIENTES
2 DORMITORIO
COCINA Y BAÑO
2 CONTENEDORES DE 40 PIES

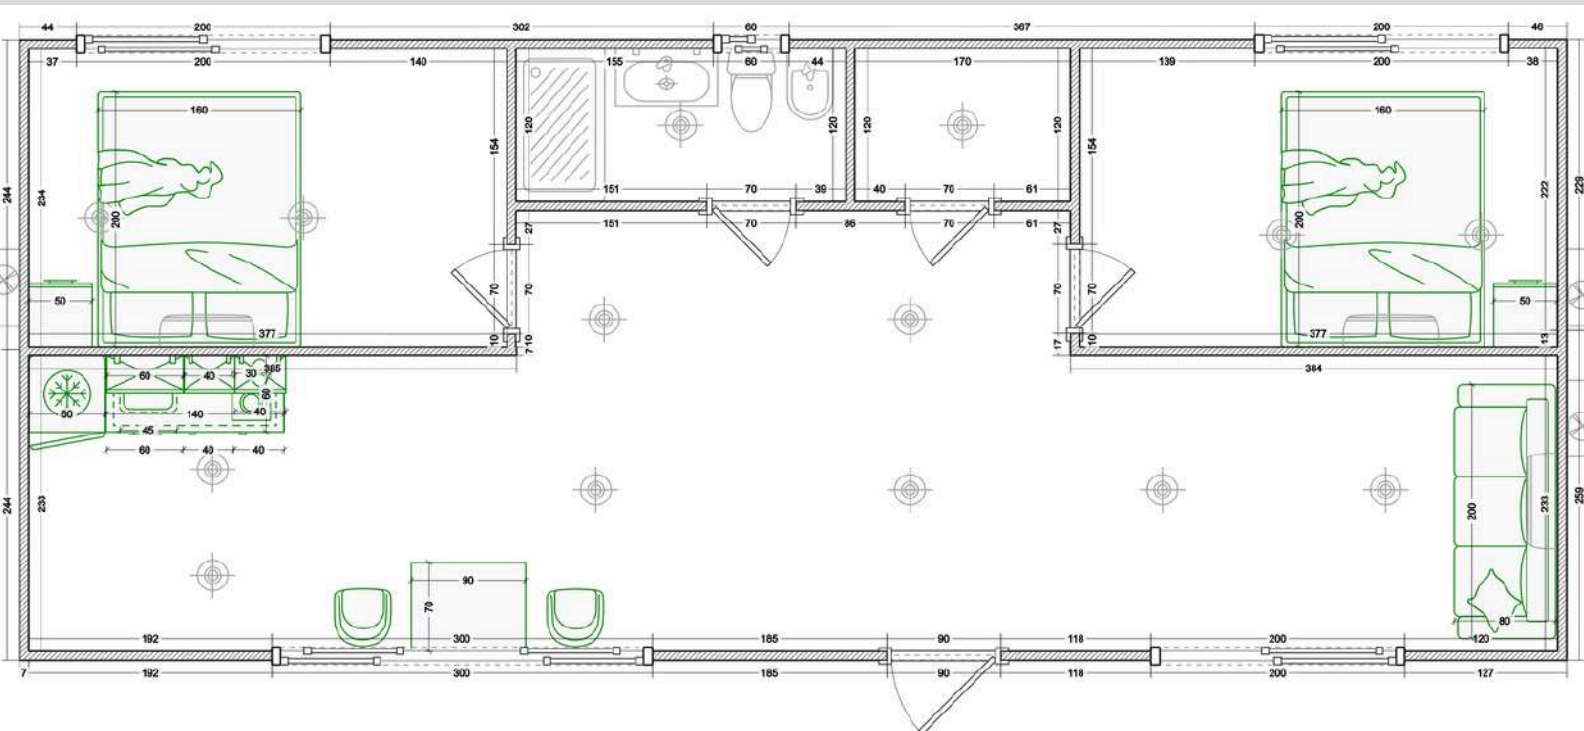

BASIC
U\$43.600


PRIME
U\$51.600

PREMIUM
U\$86.000



BOX90 (3 DORMITORIOS)

SUPERFICIE CUBIERTA: 90 M2
CASA DE CUATRO AMBIENTES
3 DORMITORIO
COCINA Y 2 BAÑOS
3 CONTENEDORES DE 40 PIES

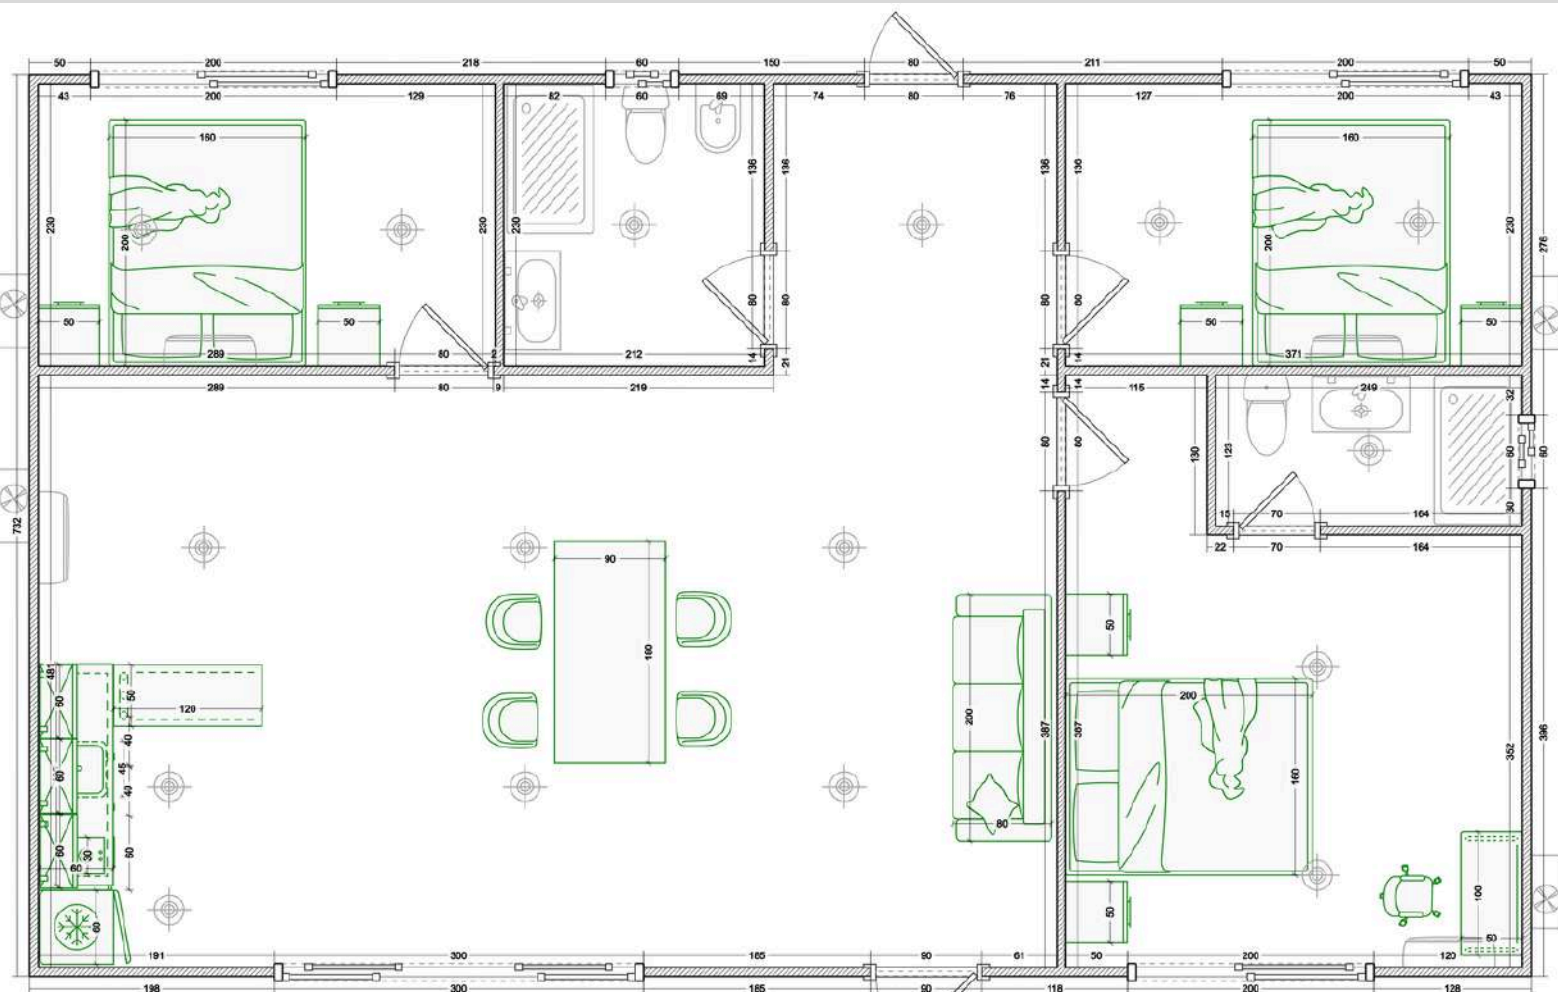

BASIC
U\$65.400


PRIME
U\$77.400

PREMIUM
U\$129.000



CASA DE TRABAJO BOX20

SUPERFICIE CUBIERTA: 15 M2
1 DORMITORIO
COCINA Y BAÑO

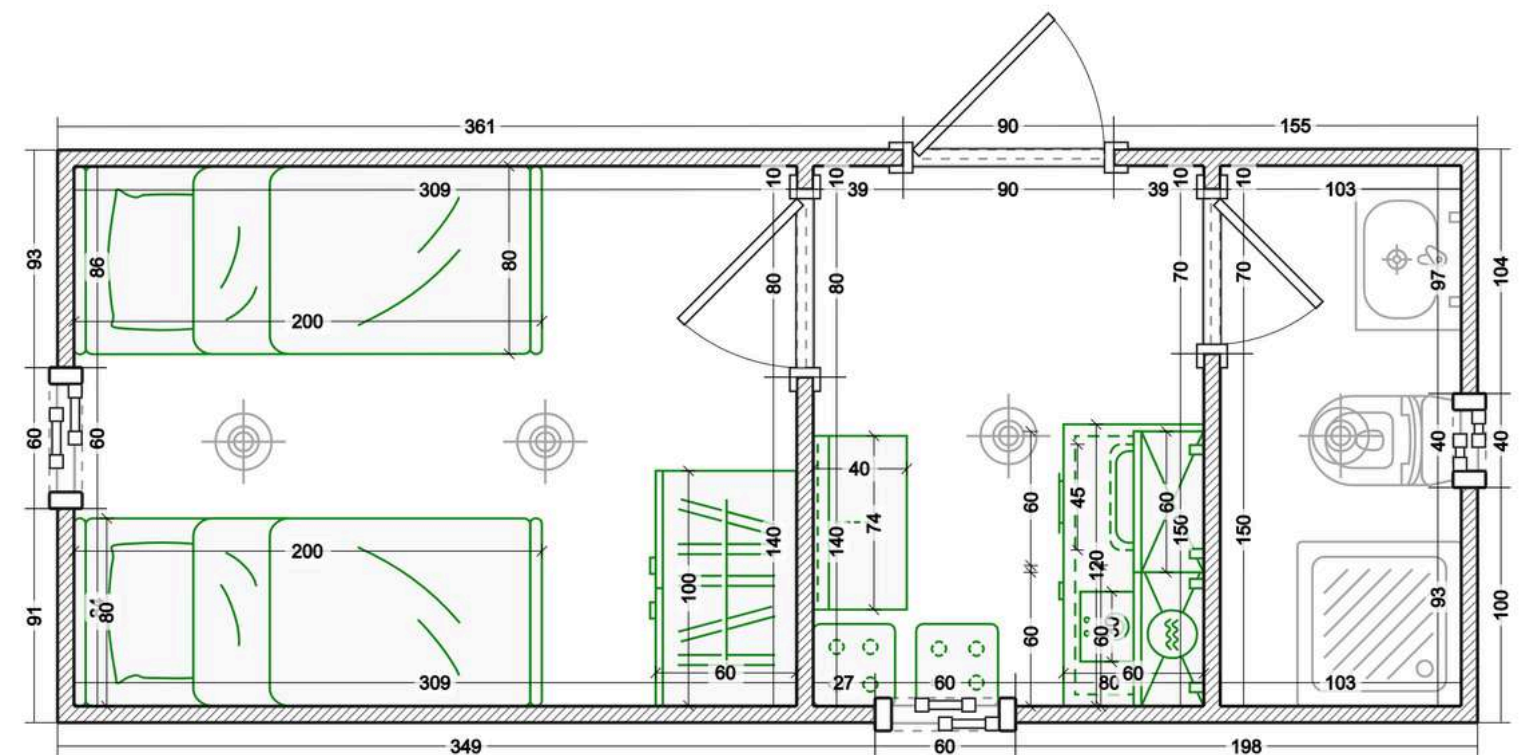

BASIC
U\$13.500


PRIME
U\$16.000

PREMIUM
U\$22.000



CASA DE TRABAJO BOX40

SUPERFICIE CUBIERTA: 30 M2
2 DORMITORIO
COCINA Y BAÑO

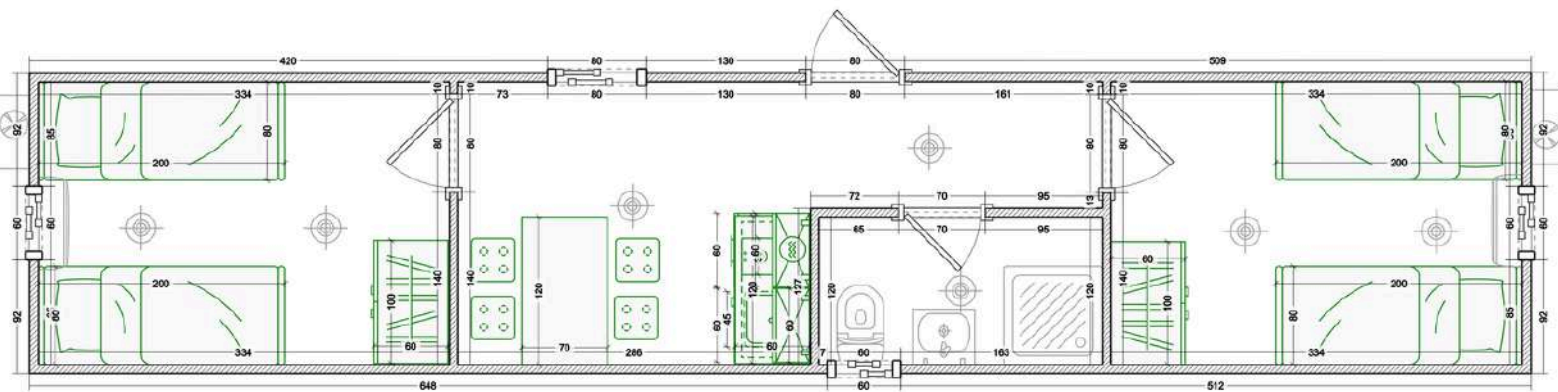

BASIC
U\$21.800


PRIME
U\$24.000

PREMIUM
U\$38.000



OFICINA BOX20

SUPERFICIE CUBIERTA: 15 M2
BAÑO

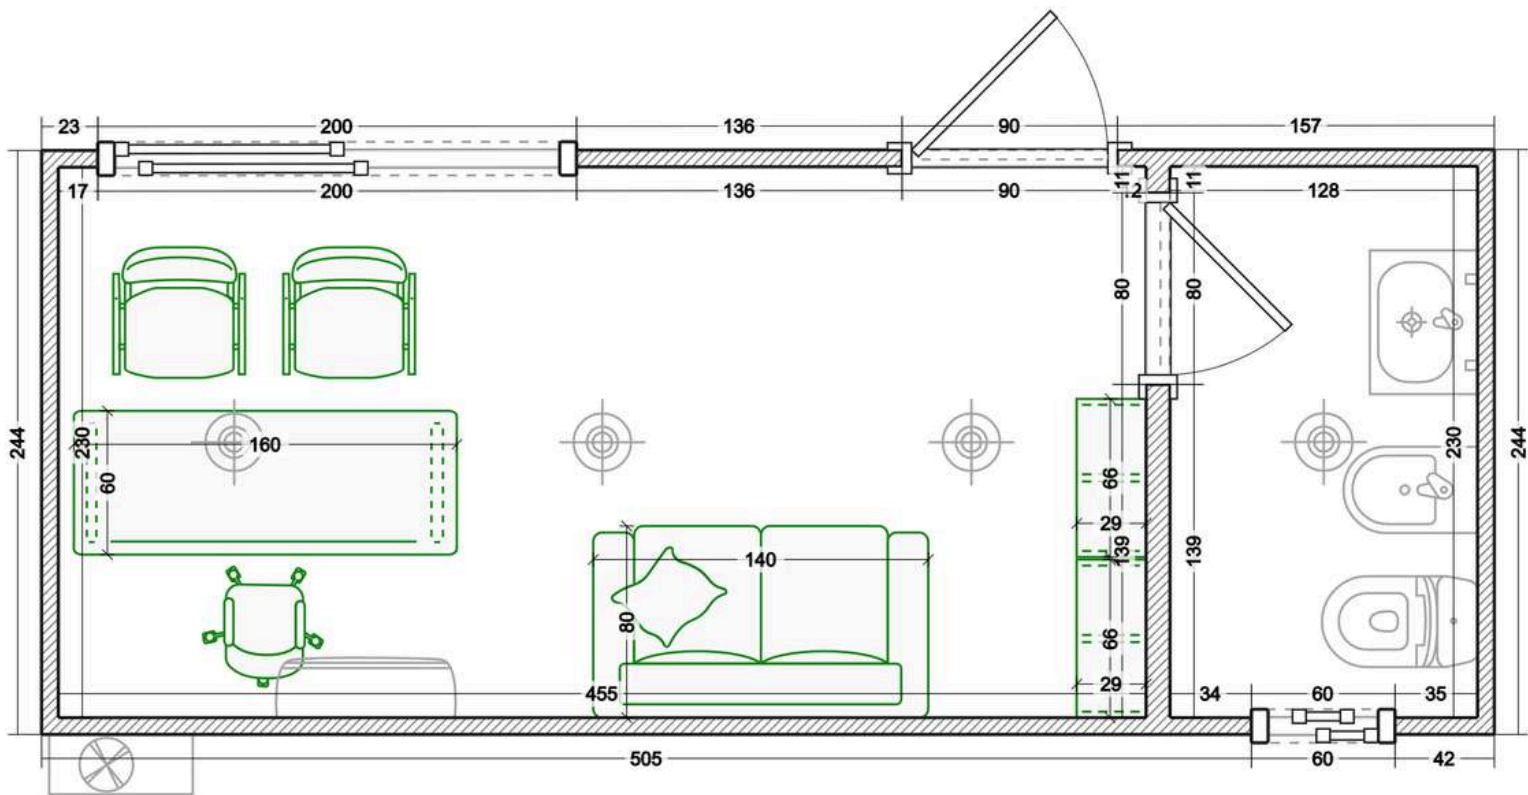

BASIC
U\$13.000


PRIME
U\$18.000

PREMIUM
U\$24.000



OFICINA BOX40

SUPERFICIE CUBIERTA: 30 M²
2 AMBIENTES
COCINA Y BAÑO

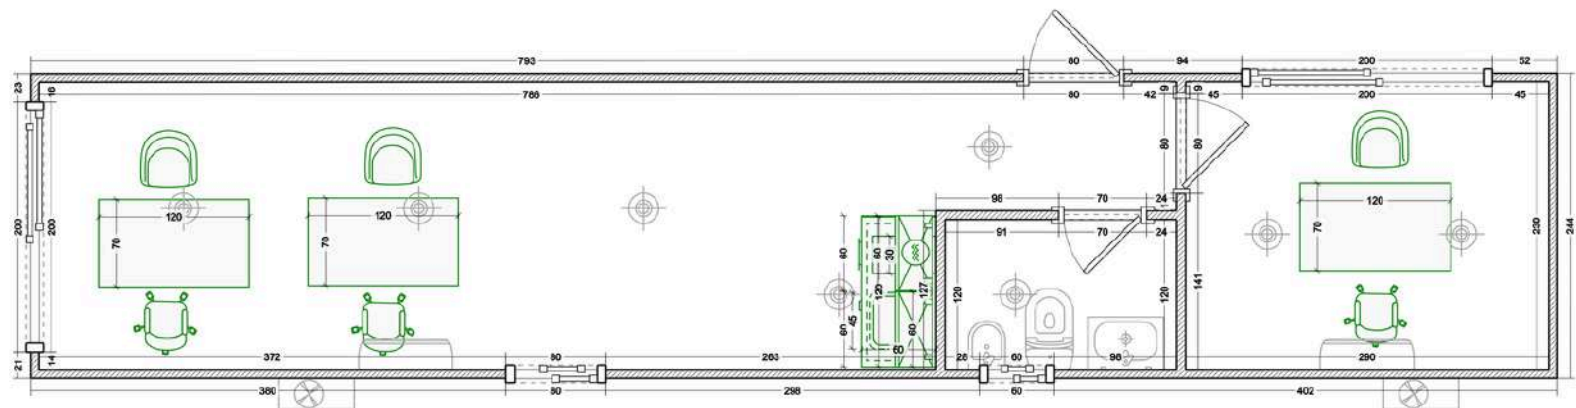

BASIC
U\$21.500


PRIME
U\$26.000

PREMIUM
U\$43.000



CAFETERÍA BOX20

SUPERFICIE CUBIERTA: 15 M2
PATIO CON ESCALERA

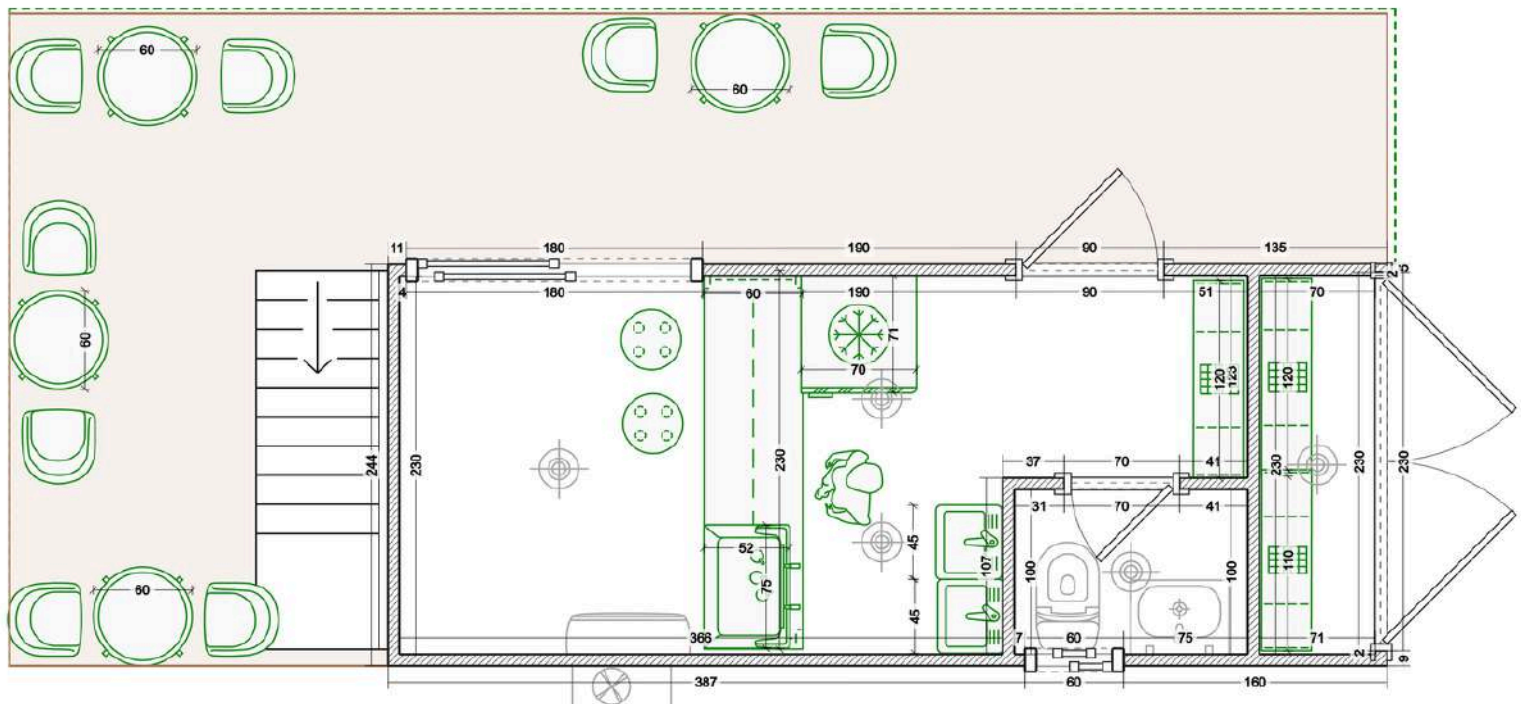

BASIC
U\$18.000

PRIME
U\$25.000

PREMIUM
U\$34.000

INFORMACIÓN IMPORTANTE

TODAS NUESTRAS MODELOS DE VIVIENDAS INCLUYEN EL SIGUIENTE EQUIPAMIENTO:

- Aislamiento con poliuretano
- Pintura exterior a elección
- Terminaciones interiores (paredes y piso)
- Aire acondicionado (no incluido en el paquete Basic)
- Cocina instalada
- Baño completo
- Instalación eléctrica completa
- Documentación a nombre del cliente

OPCIONES DE PERSONALIZACIÓN

Amplíe las posibilidades de su vivienda con nuestras mejoras premium:

- **Climatización:** Instalación de aire acondicionado adicional.
- **Ventanas:** Ventanas a piso o ampliación de vanos.
- **Seguridad:** Sistemas de protección (rejas, persianas de seguridad, cerramientos).
- **Ampliaciones:** Terraza/deck exterior modular.
- **Exteriores:** Parrilla empotrada o modular.
- **Calefacción:** Chimenea o estufa de leña (sujeto a normativas de ventilación).
- **Personalización Avanzada:** Mobiliario integrado, acabados especiales, domótica.

Todas las opciones se cotizan por separado. Trabajos que requieran obra civil adicional tendrán presupuesto detallado.

FINANCIACIÓN Y CONDICIONES DE PAGO

Monedas Aceptadas:

- Pesos argentinos, dólares billete y transferencias bancarias (según cotización del día).

ESQUEMA DE PAGO ESTÁNDAR:

1. 50% al firmar el contrato.
2. 30% a los 30 días de la firma.
3. 20% restante 48 horas antes de la entrega.

FINANCIACIÓN FLEXIBLE:

- Hasta **72 cuotas** con o sin pago inicial.
- Condiciones sujetas a aprobación crediticia y cotización vigente.
- Solicite su propuesta financiera personalizada.

El precio base no incluye IVA (**10.5%**).

INCLUIDO EN EL PRECIO BASE

- Planos arquitectónicos y de cimentación adaptados a su terreno.
- Containers nacionalizados con documentación aduanera al día.
- Equipamiento completo de cocina y baño según ficha técnica.
- Asesoramiento técnico y planos para ejecución de pilotes.

NO INCLUYE:

- Planos municipales, flete, asistencia de grúa ni ejecución de pilotes.

TRANSPORTE E INSTALACIÓN

- **Flete y Grúa:** Cotización según ubicación (tarifa por km/hora de grúa).
- **Cimentación:** Pilotes de hormigón ejecutados por el cliente (brindamos planos y asesoramiento).
- **Logística:** Transporte en camión con hidrogrúa o camión plancha.

PLAZO DE ENTREGA

30 días hábiles desde la firma del contrato y aprobación de planos.

¿Preguntas? Contáctenos para una cotización detallada:

+54 9 11 2371 4833

BOX CONSTRUCTION SA - Garantía de 12 meses en todas las viviendas.

Disclaimer: Todas las personalizaciones están sujetas a viabilidad técnica. Los costos de transporte y grúa varían según la ubicación geográfica. La ejecución de pilotes requiere aprobación de suelo previa.